


PARK A AMFITEÁTER MAŇA / výhľad

„Miesto našej radosti - Panská záhrada “

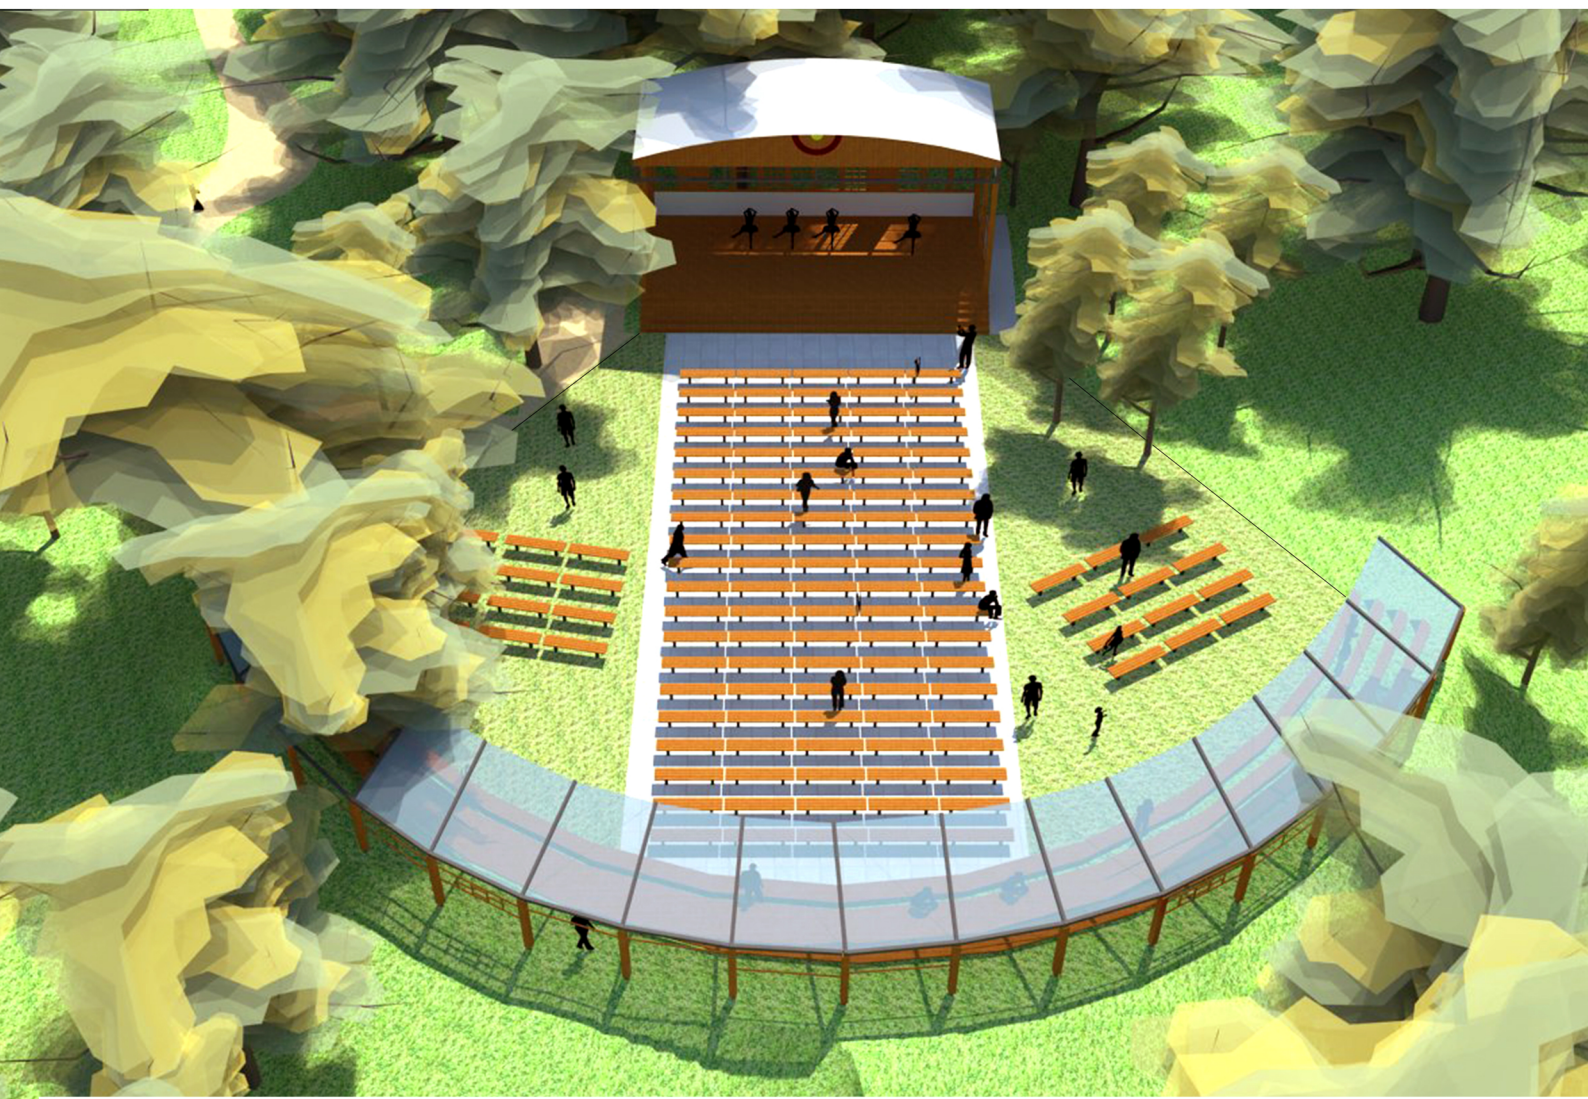

Architektonicko-urbanistická štúdia

OBSTARÁVATEĽ : Obec Maňa,
zastúpená starostom obce,
Ing. Igor Sádovský

ZHOTOVITEĽ : Ateliér domova spol, s r.o.
prof.Šarafín Michal
Ing.arch. Šarafín Martin
Ing. Attila Tóth-sadovníctvo
Bc. Lucia Ulrichová-architektúra

2014

Atelier Domova