



LEGENDA



kompozičné línie priestorového
usporiadania parku

Sektory územného členenia

1
2
3

Park amfiteáter
Park s pokojom
Park so záhradou



10/2014

situácia PARK - SEKTORY

studio@atelierdomova.sk

OBSTARÁVATEĽ : Obec Maňa,
zastúpená starostom obce,
Ing. Igor Sádovský


ZHOTOVITEĽ : Ateliér domova spol. s r.o.
prof. Šarajín Michal
Ing. arch. Šarajín Martin
Ing. Attila Tóth-sadovníctvo
Bc. Lucia Ulrichová-architektúra

Atelier Domova

04



Park - nová požiadavka funkčnej
diferancovanosti územia

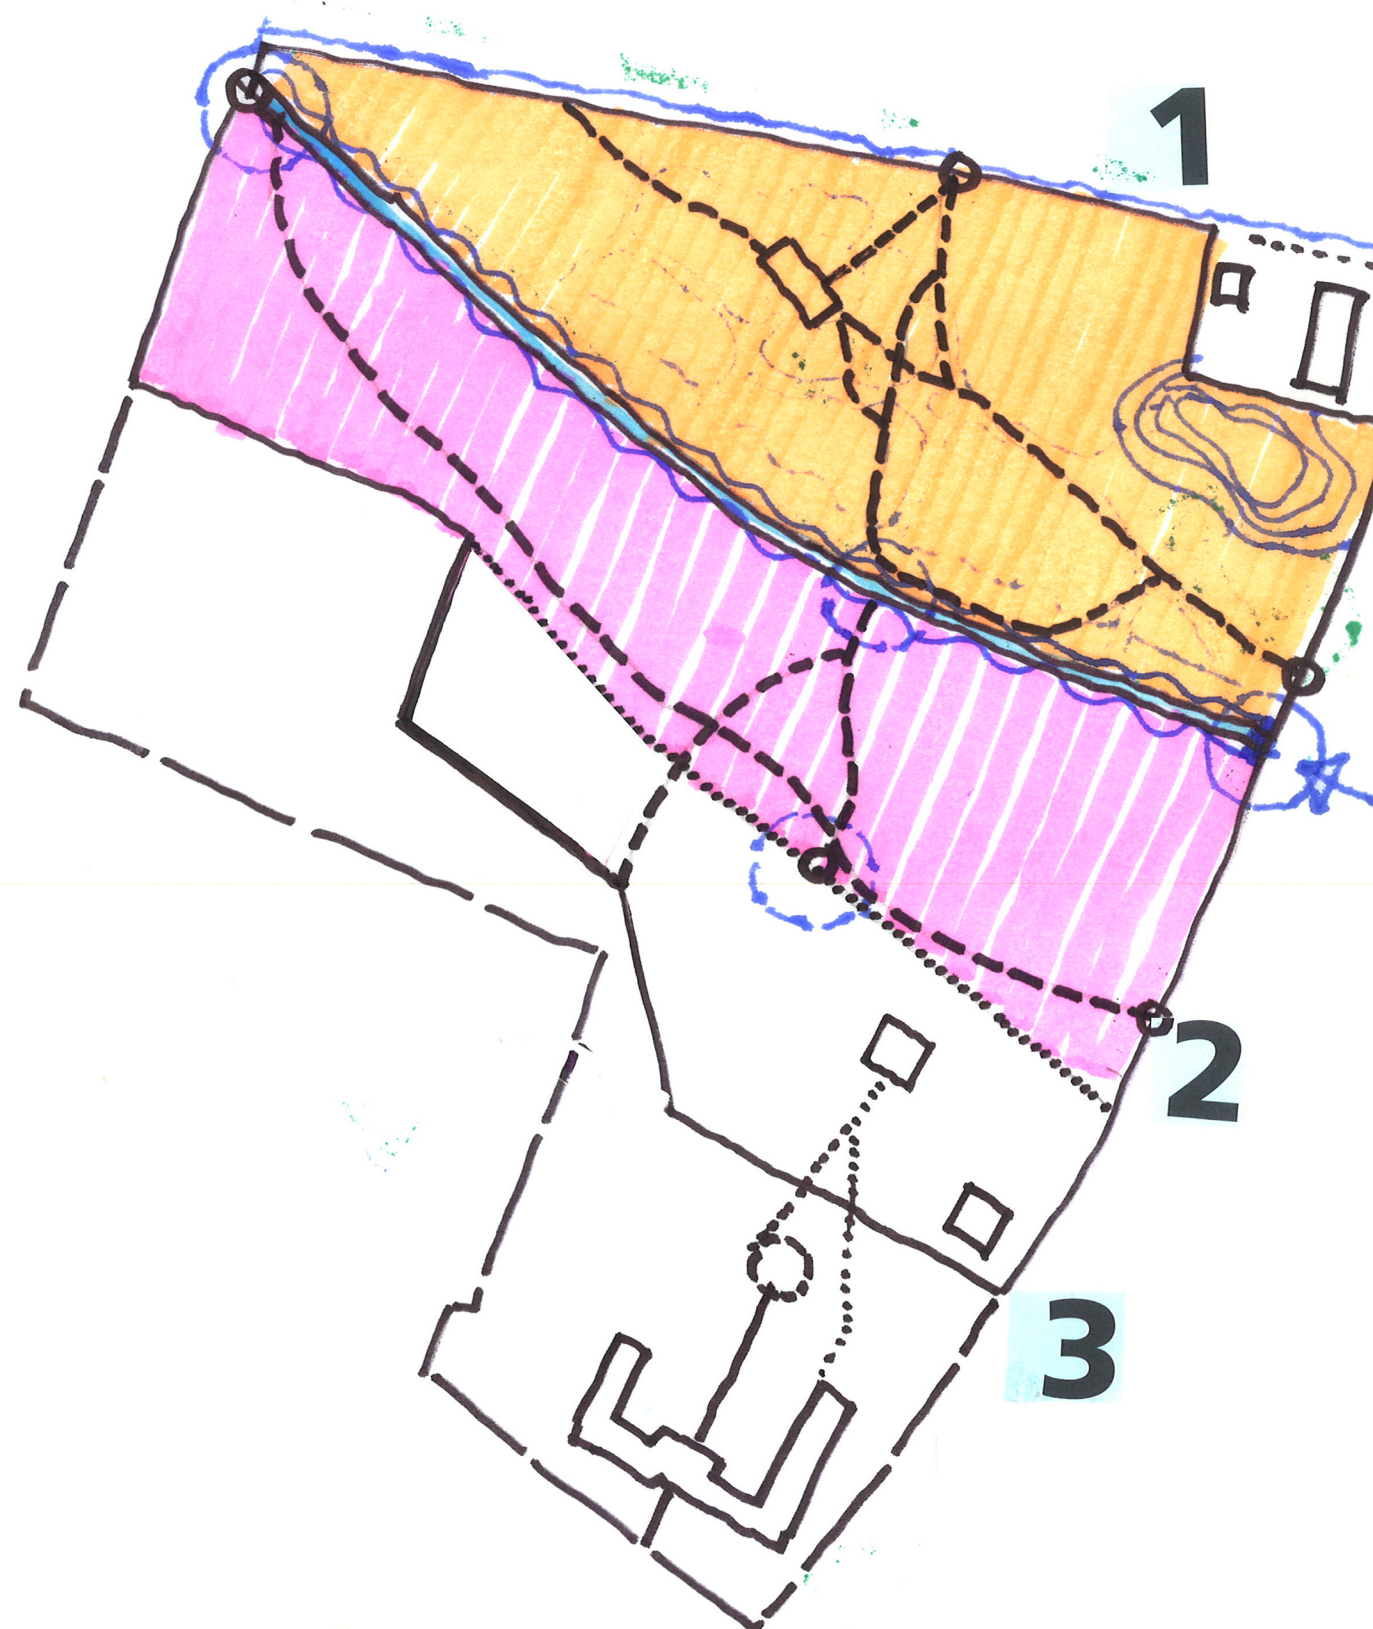

Súčasný stav peších trás a členenie parku



Navrhovaný stav peších trás a kompozičné trasy parku