



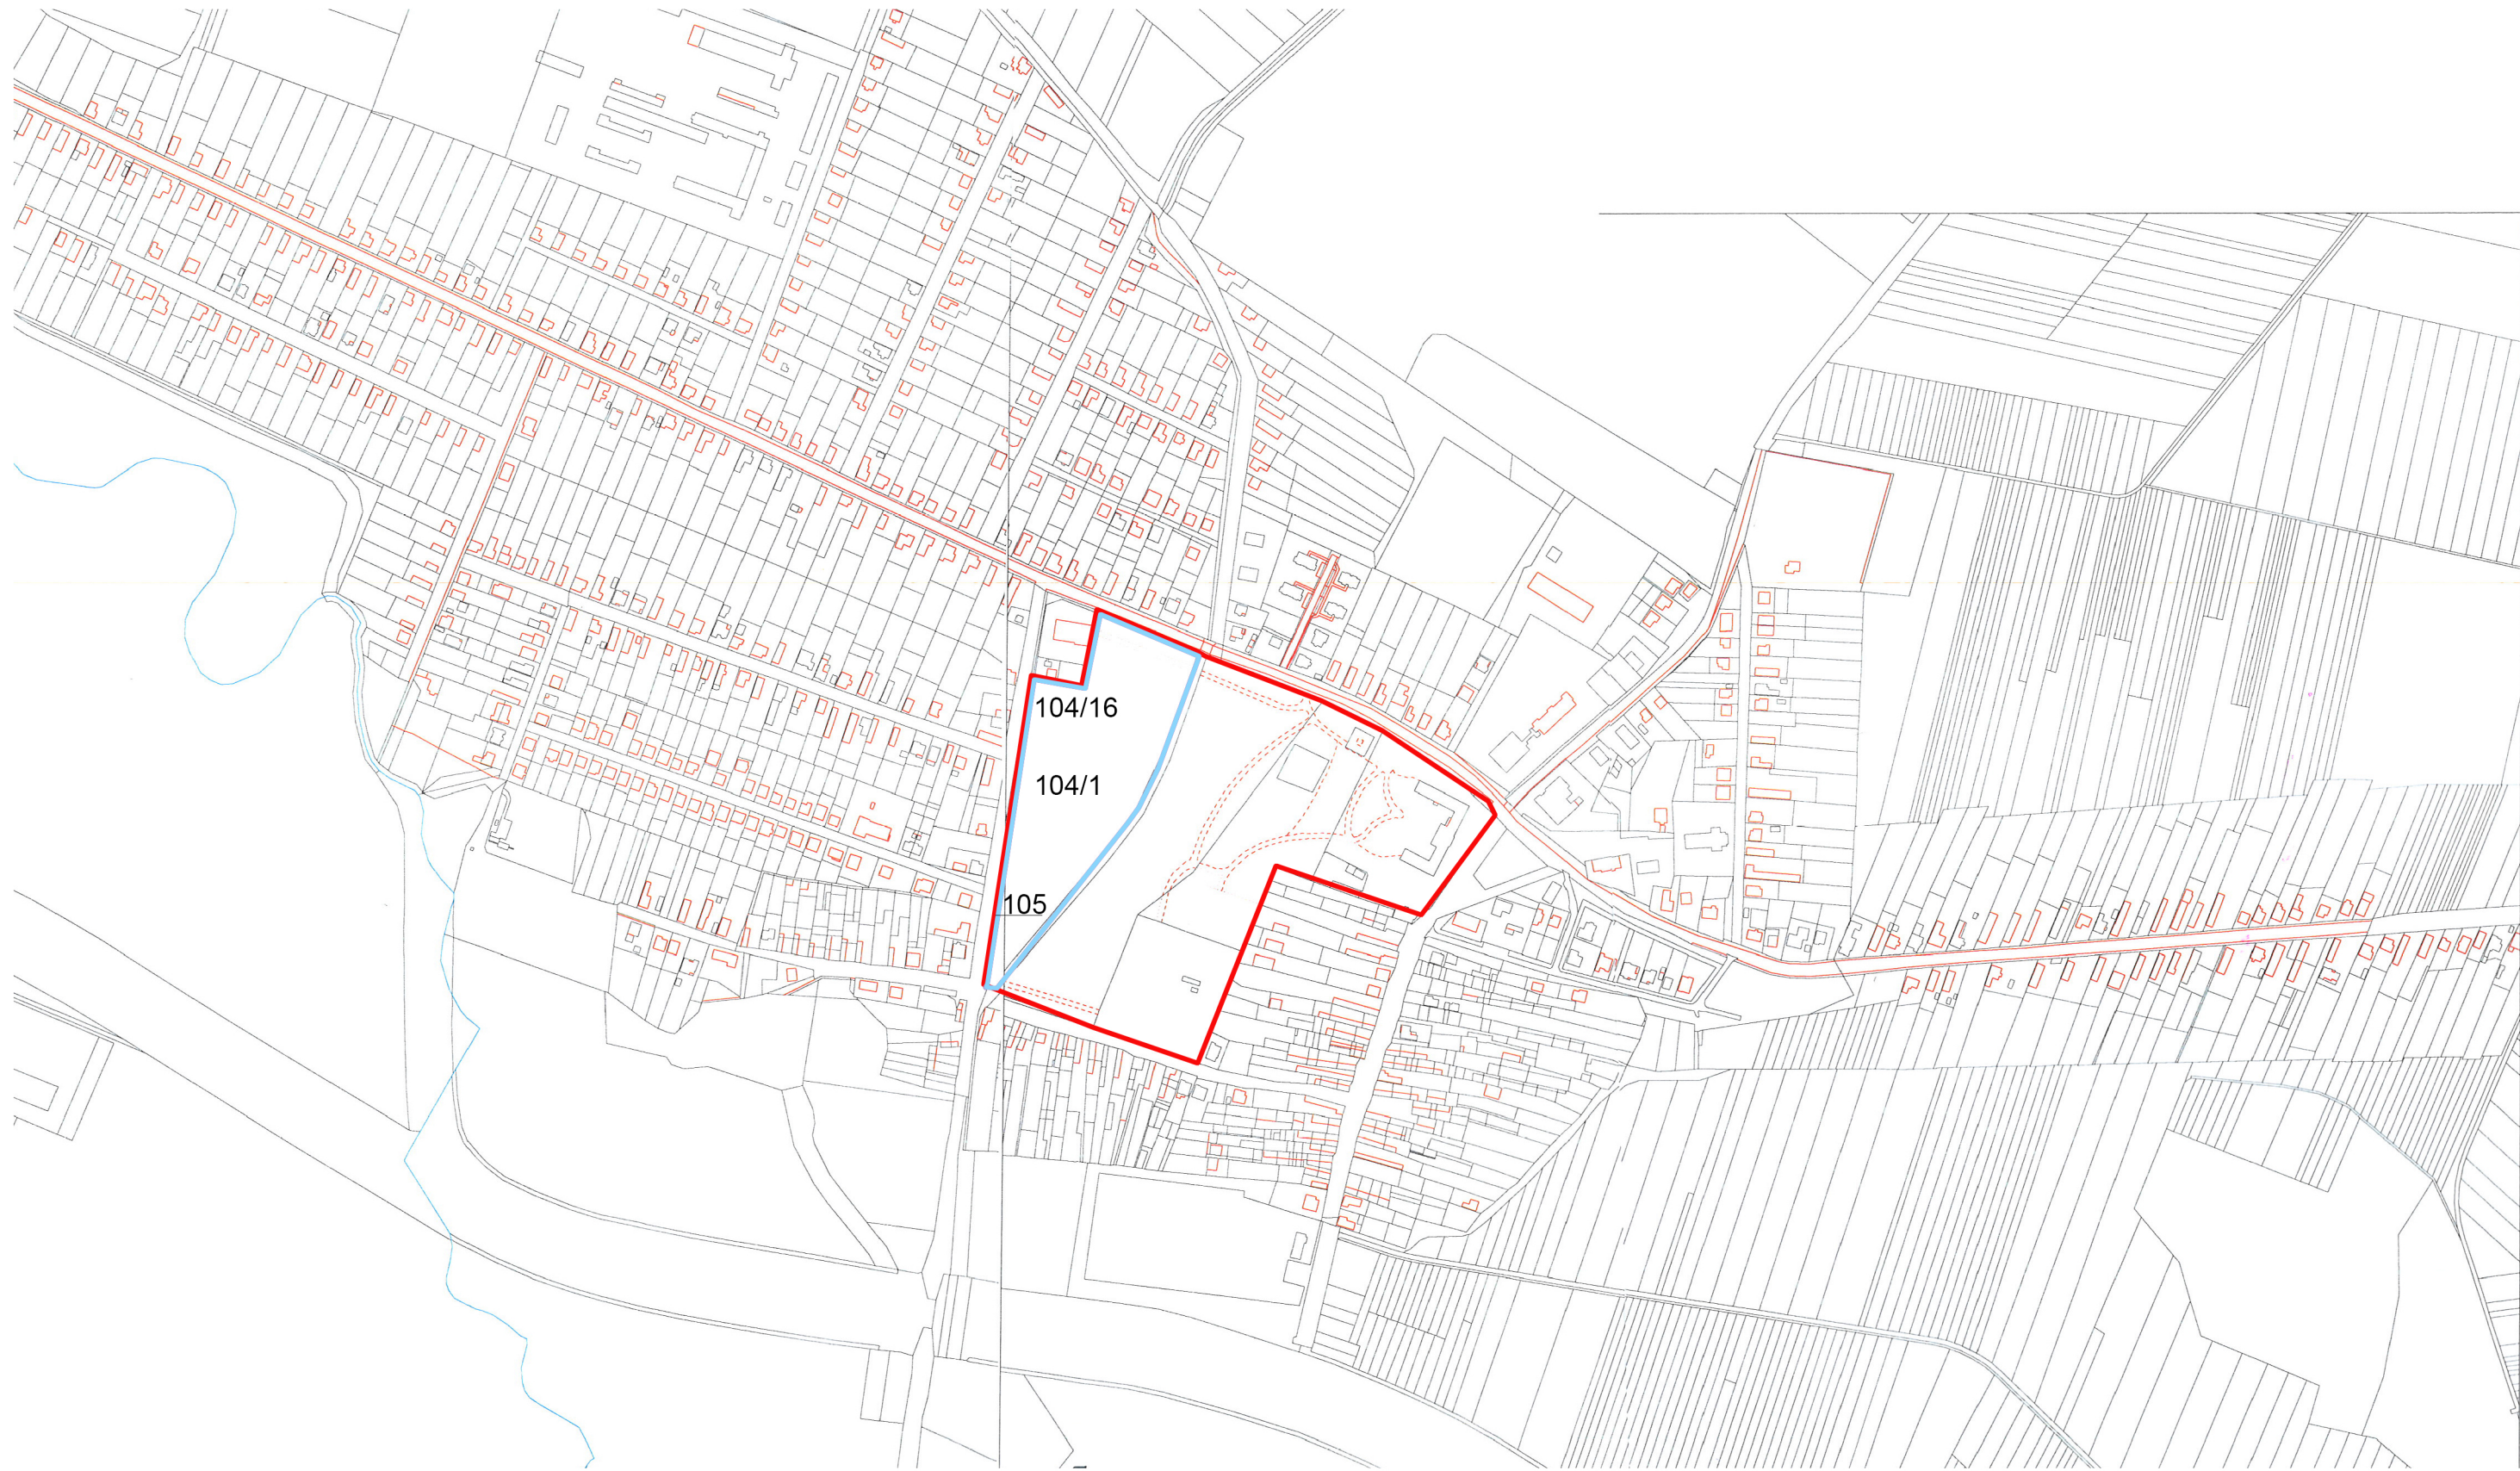

Situácia - širšie vzťahy

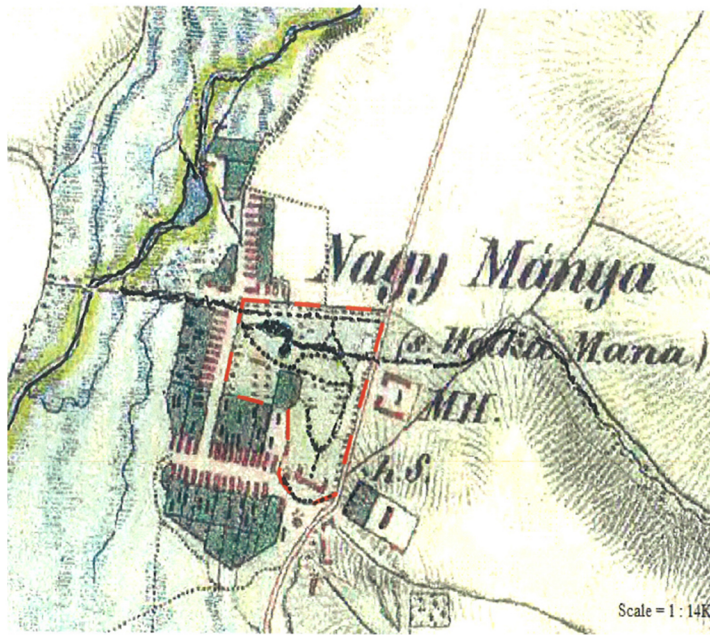

Park - Výzva funkčnej a prírodnej kompaktnosti

Architektonicko
urbanistická
štúdia



Obec
MAŇA
park a amfiteáter

LEGENDA

Hranica historického parku s kaštieľom
Hranica riešeného územia

Parcelné čísla riešeného územia
č. 104/1, 104/16, 105



10/2014

celková situácia
DEDINA - PARK

studio@atelierdomova.sk

OBSTARÁVATEĽ : Obec Maňa,
zastúpená starostom obce,
Ing. Igor Šádovský

ZHOTOVITEĽ : Ateliér domova spol. s r.o.
prof. Šarafin Michal
Ing.arch. Šarafin Martin
Ing. Attila Tóth-sadovníctvo
Bc. Lucia Ulrichová-architektúra

Atelier Domova