





Park - pôdorys funkčného využitia územia

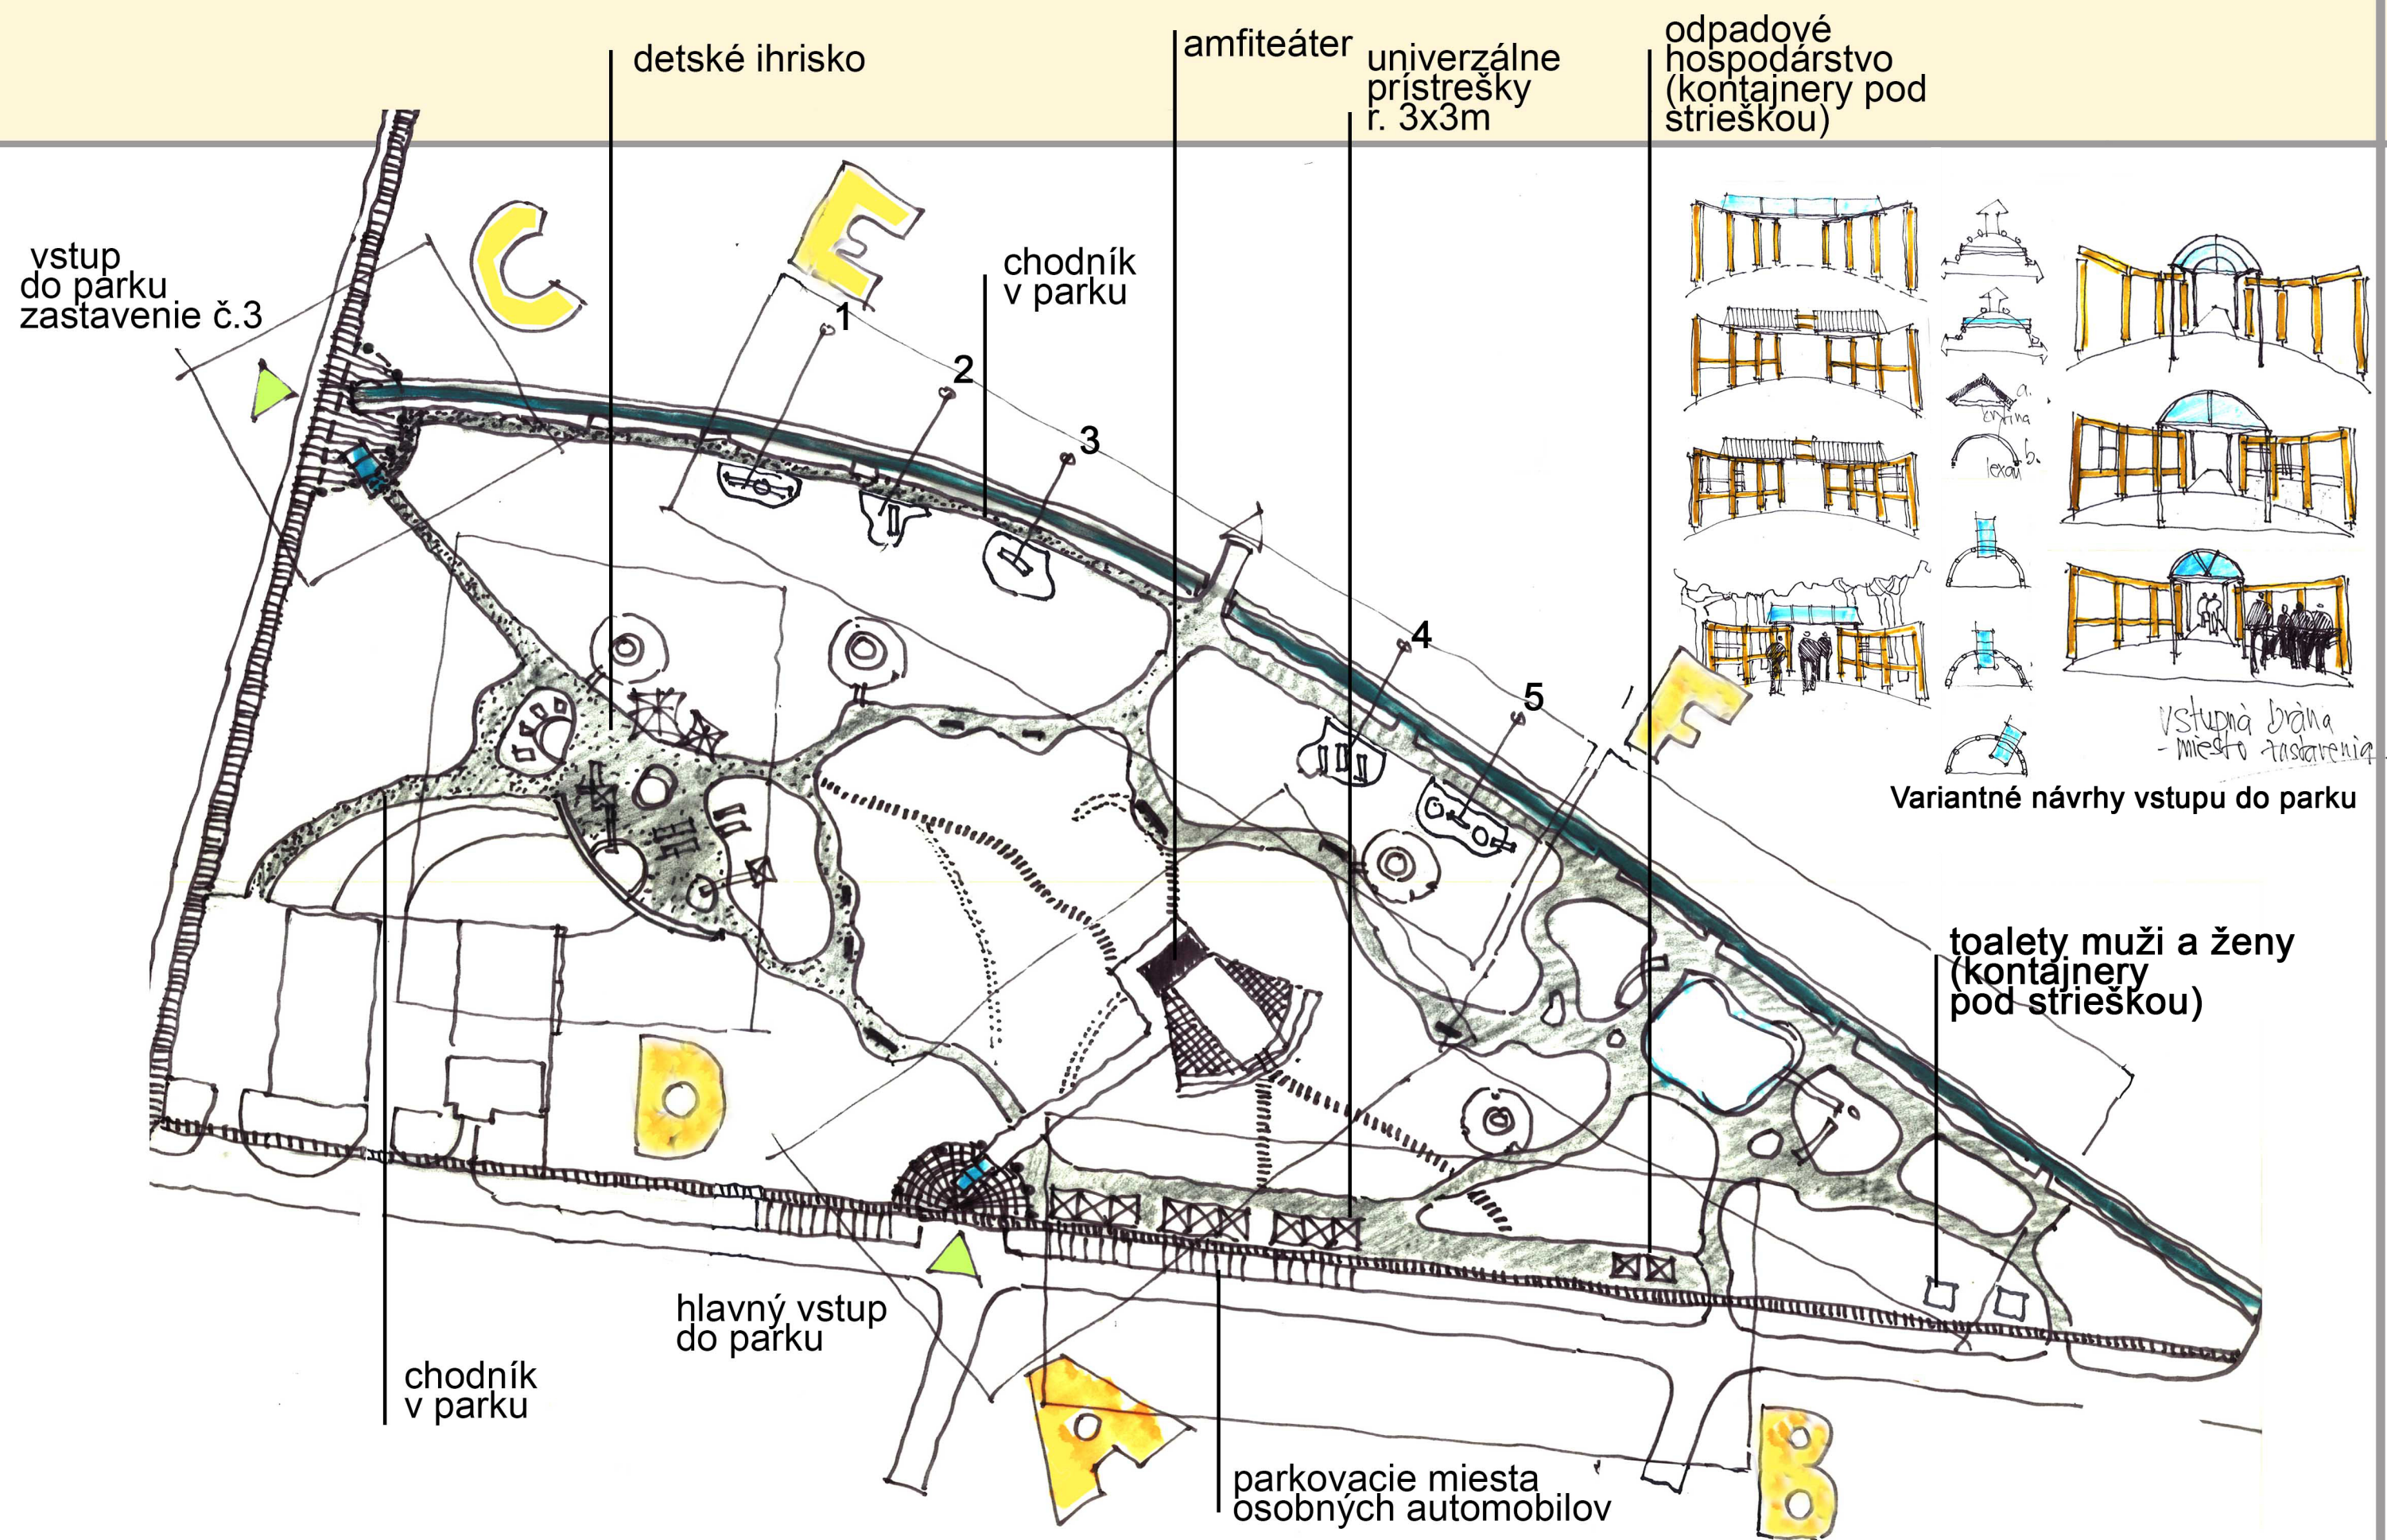

Park - návrh funkčného vybavenia pre najmenších, starších, dospelých

Architektonicko
urbanistická
štúdia

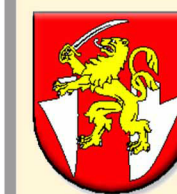

Obec
MAŇA
park a amfiteáter

LEGENDA

Členenie parku na funkčné bloky

- A amfiteater so vstupnou bránou
- B vybavenie amfiteátra
- C vstup a zastavenie
- D najmenšie deti - ihrisko
- E dospelí a mládež - miesta pohybovej aktivity
- F ateliér umenia

- 1-5 Prvky na cvičenie pre dospelých a mládež



pôvodný chodník



strom-Platan so sedením

10/2014

pôdorys
**PARK - VOĽNOČASOVÝ
AREÁL**

studio@atelierdomova.sk

OBSTARÁVATEĽ : Obec Maňa,
zastúpená starostom obce,
Ing. Igor Sádovský

ZHOTOVITEĽ : Ateliér domova spol. s r.o.
prof.Šarafin Michal
Ing.arch. Šarafin Martin
Ing. Attila Tóth-sadovníctvo
Bc. Lucia Ulrichová-architektúra

Atelier Domova

06