


ÚPN OBCE MAŇA
KONCEPT
ARCHITEKTONICKÝ ATELIER
neutra

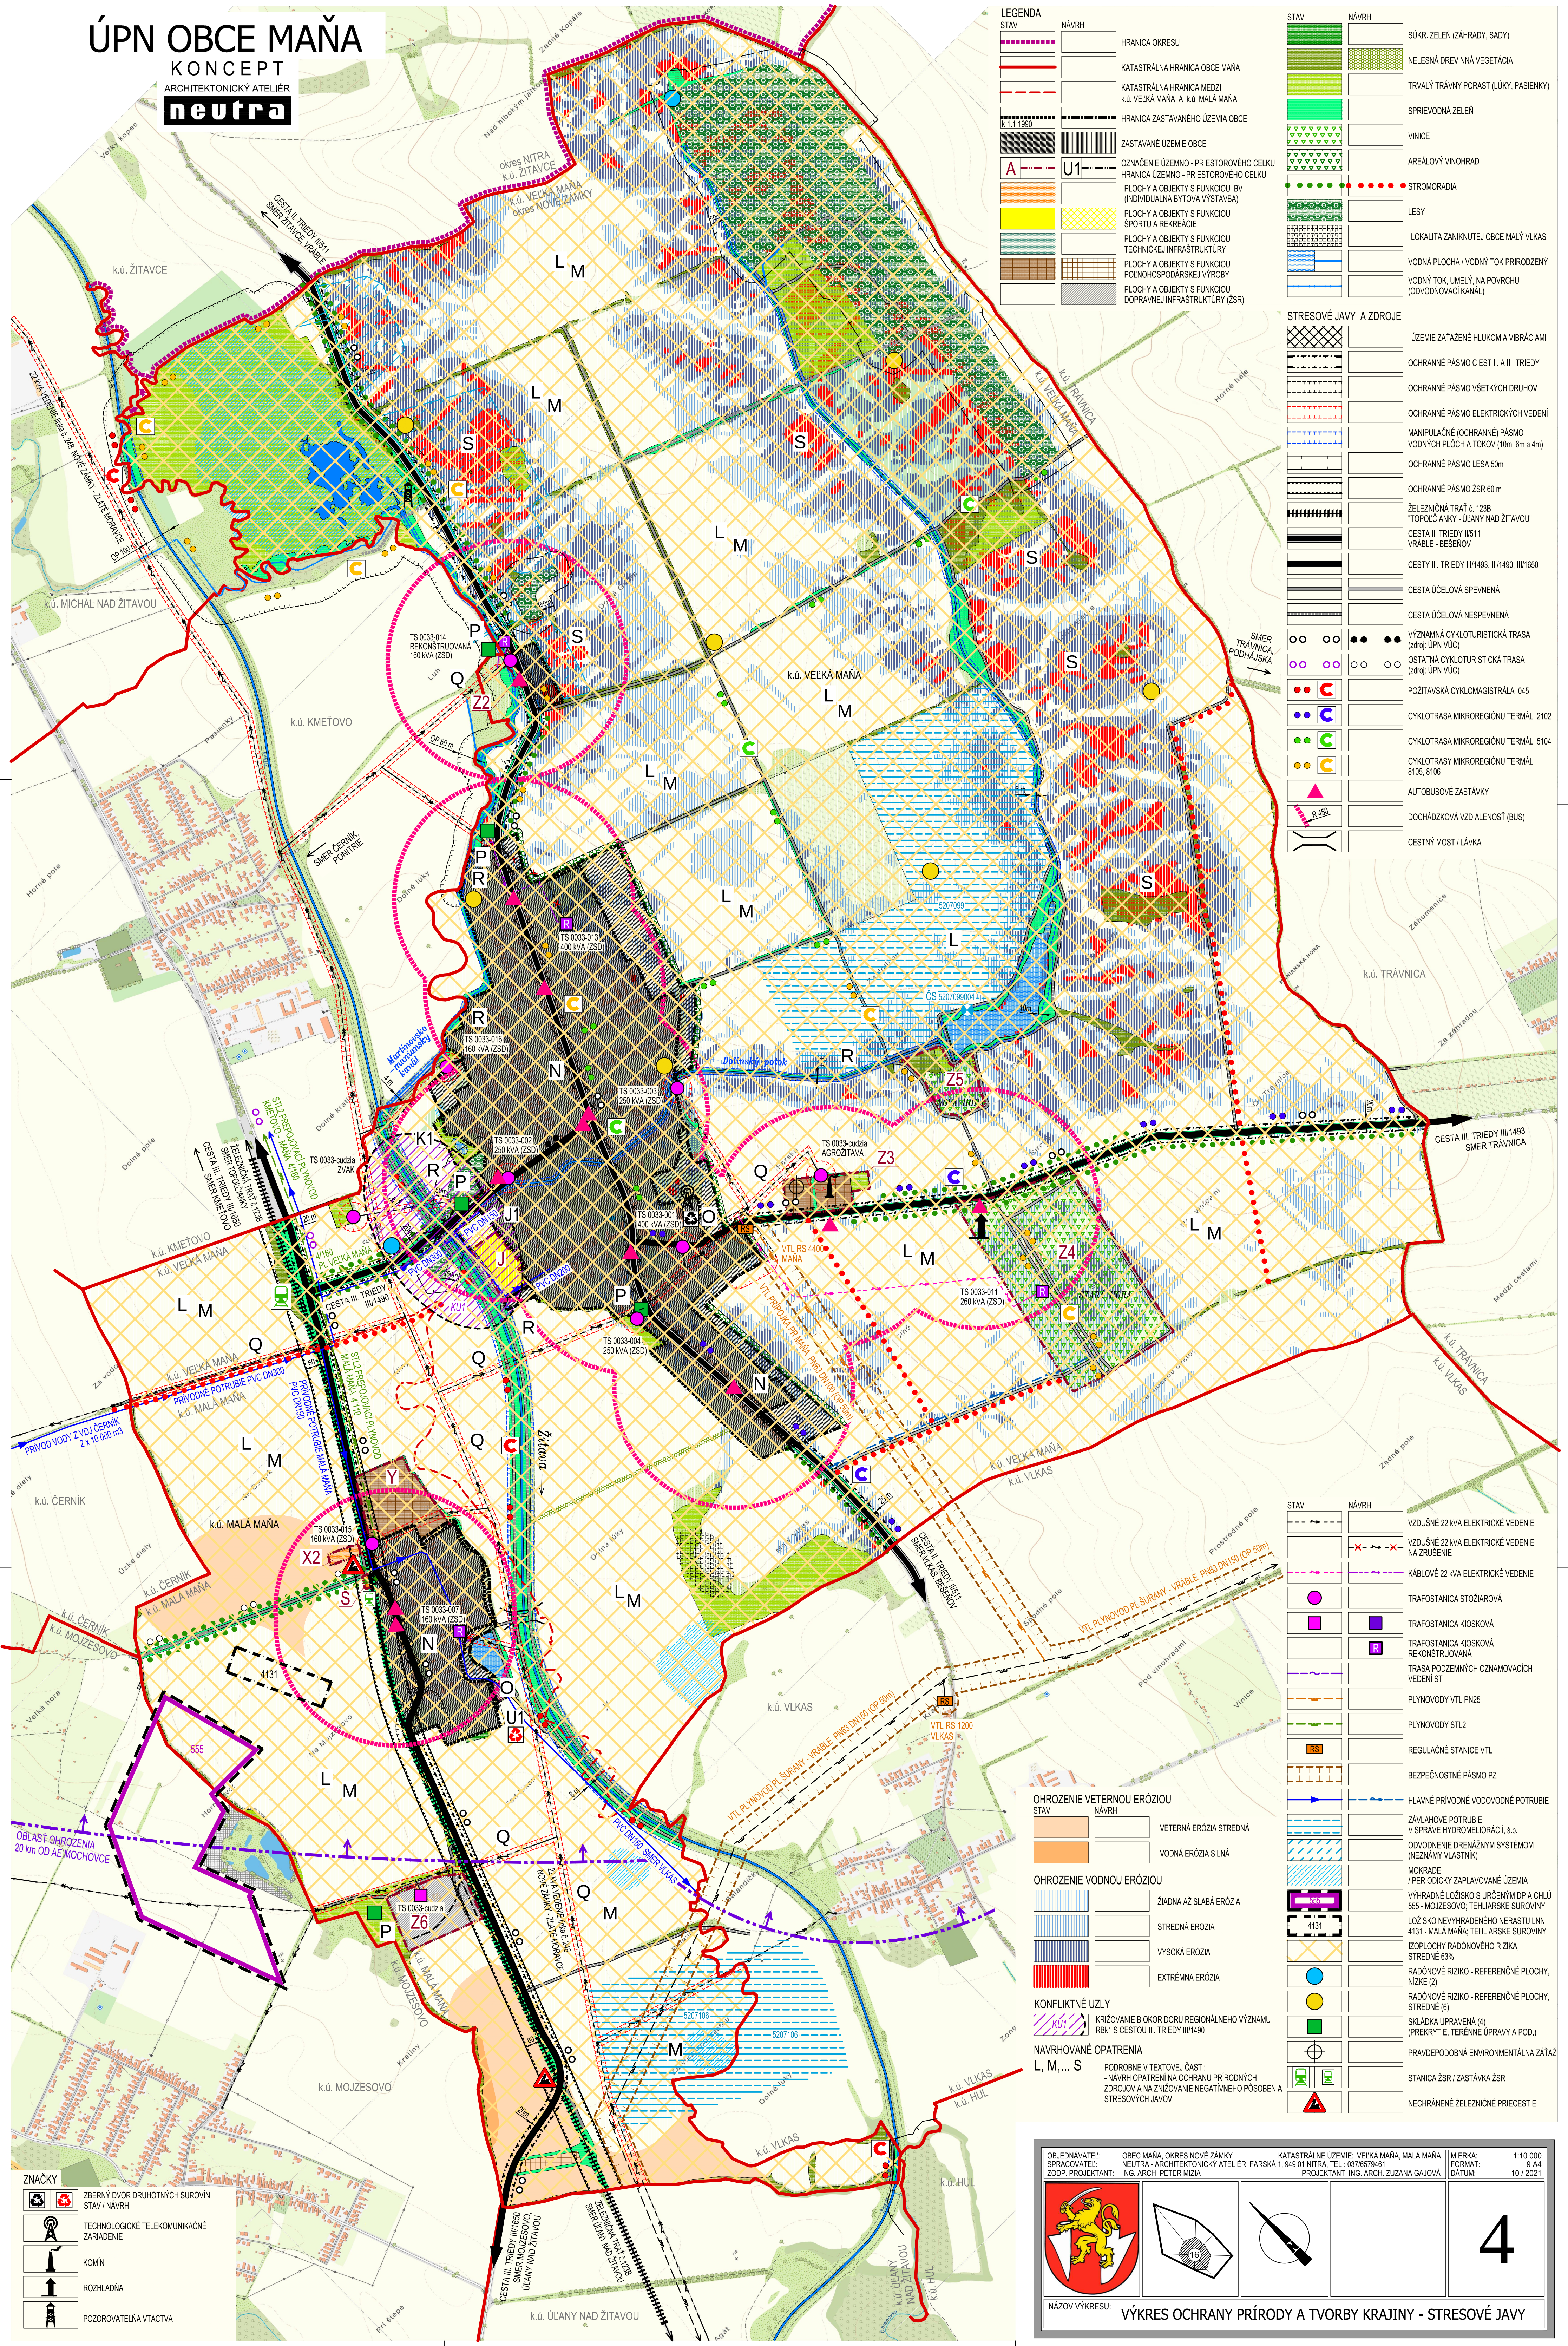

LEGENDA	STAV	NÁVRH
		HRANICA OKRESU
		KATASTRÁLNA HRANICA OBCE MAŇA
		KATASTRÁLNA HRANICA MEDZI k.ú. VEĽKÁ MAŇA A k.ú. MALÁ MAŇA
		HRANICA ZASTAVANÉHO ÚZEMIA OBCE
		ZASTAVANÉ ÚZEMIE OBCE
		OZNAČENIE ÚZEMNO - PRIESTOROVÉHO CELKU
		HRANICA ÚZEMNO - PRIESTOROVÉHO CELKU
		PLOCHY A OBJEKTY S FUNKCIOU IB (INDIVIDUÁLNA BYTOVÁ VÝSTAVBA)
		PLOCHY A OBJEKTY S FUNKCIOU SPORTU A REKREÁCIE
		PLOCHY A OBJEKTY S FUNKCIOU TECHNICKÉJ INFRAŠTRUKTÚRY
		PLOCHY A OBJEKTY S FUNKCIOU POĽNOHOSPODÁRSKEJ VÝROBY
		PLOCHY A OBJEKTY S FUNKCIOU DOPRAVNEJ INFRAŠTRUKTÚRY (ZSR)

STAV	NÁVRH
	SÚKR. ZELENÉ (ZÁHRADY, SADY)
	NELESNÁ DREVINÁ VEGETÁCIA
	TRVALÝ TRÁVNÝ PORAST (LÚKY, PASIEKNY)
	SPRIEVODNÁ ZELEN
	VINICE
	AREÁLOVÝ VINOHRAD
	STROMORADIA
	LESY
	LOKALITA ZANIKNUTEJ OBCE MALÝ VLKAS
	VODNÁ PLOCHA / VODNÝ TOK PRIRODZENÝ
	VODNÝ TOK, UMELÝ, NA POVRCHU (ODVODŇOVACÍ KANÁL)

STRESOVÉ JAVY A ZDROJE	
	ÚZEMIE ZATIAŽENÉ HLUKOM A VIBRÁCIAMI
	OCHRANNÉ PÁSMO CIEST II. A III. TRIEDY
	OCHRANNÉ PÁSMO VŠETKYCH DRUHOV
	OCHRANNÉ PÁSMO ELEKTRICKÝCH VEDENÍ
	MANIPULAČNÉ (OCHRANNÉ) PÁSMA VODNÝCH PLOCH A TOKOV (10m, 6m a 4m)
	OCHRANNÉ PÁSMA LESA 50m
	OCHRANNÉ PÁSMA ZSR 60 m
	ŽELEZNICNÁ TRAT' č. 1228 "TOPOĽČANKY - ULANY NAD ŽITAVOU"
	CESTA II. TRIEDY III/11 VRABLE - BESEŇOV
	CESTY III. TRIEDY III/1493, III/1490, III/1650
	CESTA ÚČELOVÁ SPEVNENÁ
	CESTA ÚČELOVÁ NESPEVNENÁ
	VÝZNAMNÁ CYKLOTURISTICKÁ TRASA (zdroj: ÚPN VÚC)
	OSTATNÁ CYKLOTURISTICKÁ TRASA (zdroj: ÚPN VÚC)
	POŽITAVSKÁ CYKLOMAGISTRÁL 045
	CYKLOTRASA MIKROREGIÓNU TERMÁL 2102
	CYKLOTRASA MIKROREGIÓNU TERMÁL 5104
	CYKLOTRASY MIKROREGIÓNU TERMÁL 8105, 8106
	AUTOBUSOVÉ ZASTÁVKY
	DOCHÁDZKOVÁ VZDIALENOSŤ (BUS)
	CESTNÝ MOST / LÁVKA



OHROZENIE VETERNOU ERÓZIOU	STAV	NÁVRH
		VETERNÁ ERÓZIA STREDNÁ
		VODNÁ ERÓZIA SILNÁ
OHROZENIE VODNOU ERÓZIOU		
		ŽIADNA ALEBO SLABÁ ERÓZIA
		STREDNÁ ERÓZIA
		VYSOKÁ ERÓZIA
		EXTRÉMNA ERÓZIA
KONFLIKTNÉ UZLY		
		VÝKROVIE BIKORIDÓRU REGIONÁLNEHO VÝZNAMU RBK1 S CESTOU III. TRIEDY III/1490
NAVROHOVANÉ OPATRENIA		
		L, M, ... S
		PODOBNE V TEXTOVEJ ČASŤI: - NÁVRH OPATRENÍ NA OCHRANU PRIRODÝCH ZDROJOV A NA ZNÍŽENIE NEGATÍVNEHO PÔSOBNIA STRESOVÝCH JAVOV

STAV	NÁVRH
	VZDUŠNÉ 22 kV ELEKTRICKÉ VEDENIE NA ZRUŠENIE
	KÁBLOVÉ 22 kV ELEKTRICKÉ VEDENIE
	TRAFOSTANICA STŌŽIAVOVÁ
	TRAFOSTANICA KIOSKOVÁ
	TRAFOSTANICA KIOSKOVÁ REKONŠTRUOVANÁ
	TRASA PODZEMNÝCH OZNAČOVACÍCH VEDENÍ ST
	PLYNOVODY VTL PN25
	PLYNOVODY STL2
	REGULAČNÉ STANICE VTL
	BEZPEČNOSTNÉ PÁSMA PZ
	HLAVNÉ PRÍVODNÉ VODOVODNÉ POTRUBIE
	ZÁVLHÁČOVÉ POTRUBIE V SPRÁVE HYDROMELIORÁCIÍ, s.p.
	ODVODNENIE DRENÁŽNYM SYSTÉMOM (NEZNAMÝ VLASTNÍK)
	MOKRADE / PERIODICKÝ ZAPLAVOVANÉ ÚZEMIA
	VÝHRADNÉ LOŽISKO S URČENÝM DP A CHLÚ 555 - MOJZEŠOVO; TEHLIARSKÉ SUROVINY
	LOŽISKO NEVÝHRADENÉHO NERASTU LNN 4131 - MALÁ MAŇA; TEHLIARSKÉ SUROVINY
	IZOPLOCHY RADONOVÉHO RIZIKA, STREDNÉ 63%
	RADONOVÉ RIZIKO - REFERENČNÉ PLOCHY, NÍZKE (2)
	RADONOVÉ RIZIKO - REFERENČNÉ PLOCHY, STREDNÉ (6)
	SKLADKA UPRAVENÁ (4) (PREKRYTIE, TERÉNNÉ ÚPRAVY A POD.)
	PRÁVEPODOBIA ENVIRONMENTÁLNA ZÁŤAŽ
	STANICA ZSR / ZASTÁVKA ZSR
	NECHRÁNENÉ ŽELEZNICNÉ PRIECESTIE

ZNAČKY	
	ZBERNÝ DVOR DRUHOTNÝCH SUROVIN STAV / NÁVRH
	
	TECHNOLÓGICKÉ TELEKOMUNIKAČNÉ ZARIADENIE
	KOMÍN
	ROZHLADIA
	POZOROVATEĽNÁ VTÁCTVA



NÁZOV VÝKRESU: VÝKRES OCHRANY PRÍRODY A TVORBY KRAJINY - STRESOVÉ JAVY

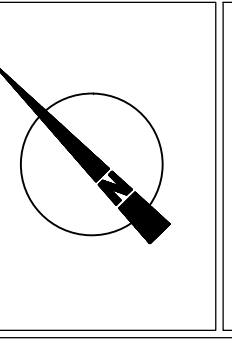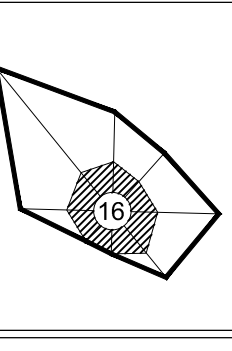

OBJEDNÁVATEL: OBEC MAŇA, OKRES NOVE ZÁMKY
SPRACOVATEĽ: NEUTRA - ARCHITEKTONICKÝ ATELIER, FARSKÁ 1, 949 01 NITRA, TEL.: 037/6579461
ZODP. PROJEKTANT: ING. ARCH. PETER MIZIA
KATASTRÁLNE ÚZEMIE: VEĽKÁ MAŇA, MALÁ MAŇA
PROJEKTANT: ING. ARCH. ZUZANA GAJOVÁ
MIERKA: 1:10 000
FORMÁT: 9 A4
DÁTUM: 10 / 2021

4