



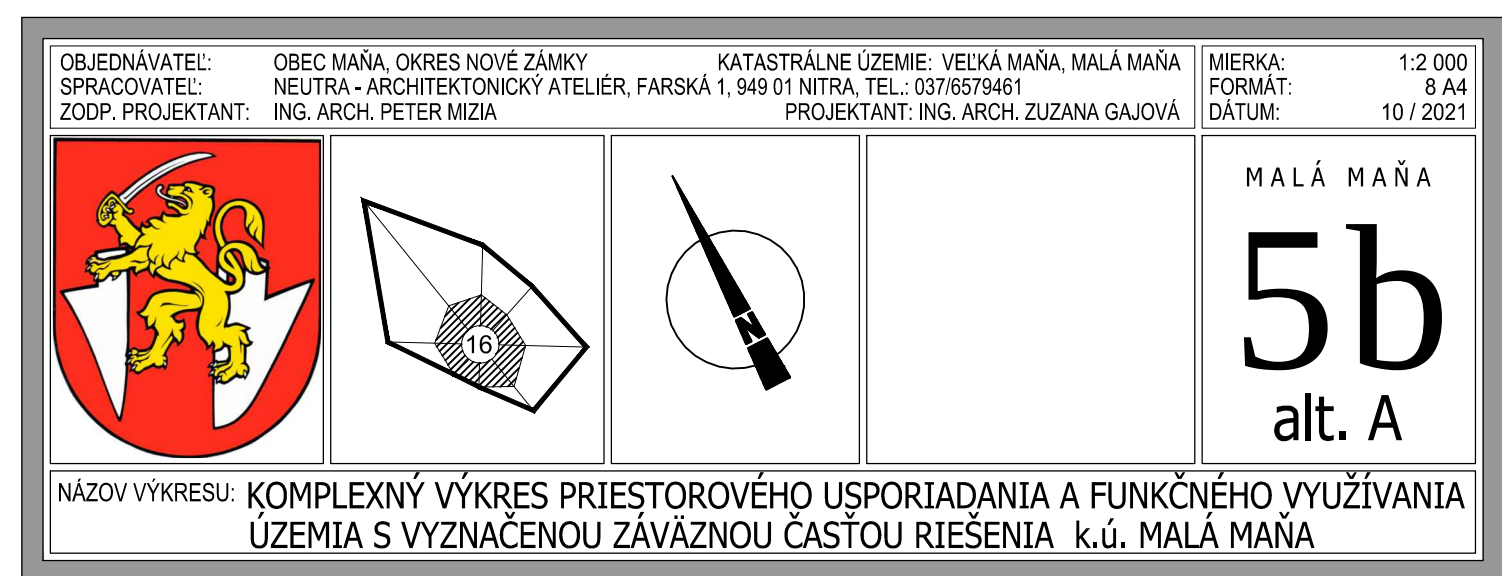

1. DOM SMÚTKU
2. SPOLOČENSKÁ MIESTNOSŤ
3. KAPLNKA PANNY MÁRIE LJUDSKEJ r. 1944
4. AUTOSERVIS
5. KOSTOL REFORMOVANEJ CIRKVI (KÁLVINSKY)
6. BÝVALÉ POTRAVINY
7. VLAKOVÁ ZASTÁVKA MAŇA
8. ZVONICA
9. VÝROBA VEĽKOKUCHYNSKÉHO ZARIADENIA
10. KAPLNKA SV. URBANA
11. SOCHA SV. JÁNA NEPOMUCKÉHO
12. ŠPORTOVO - REKREAČNÉ CENTRUM OBCE

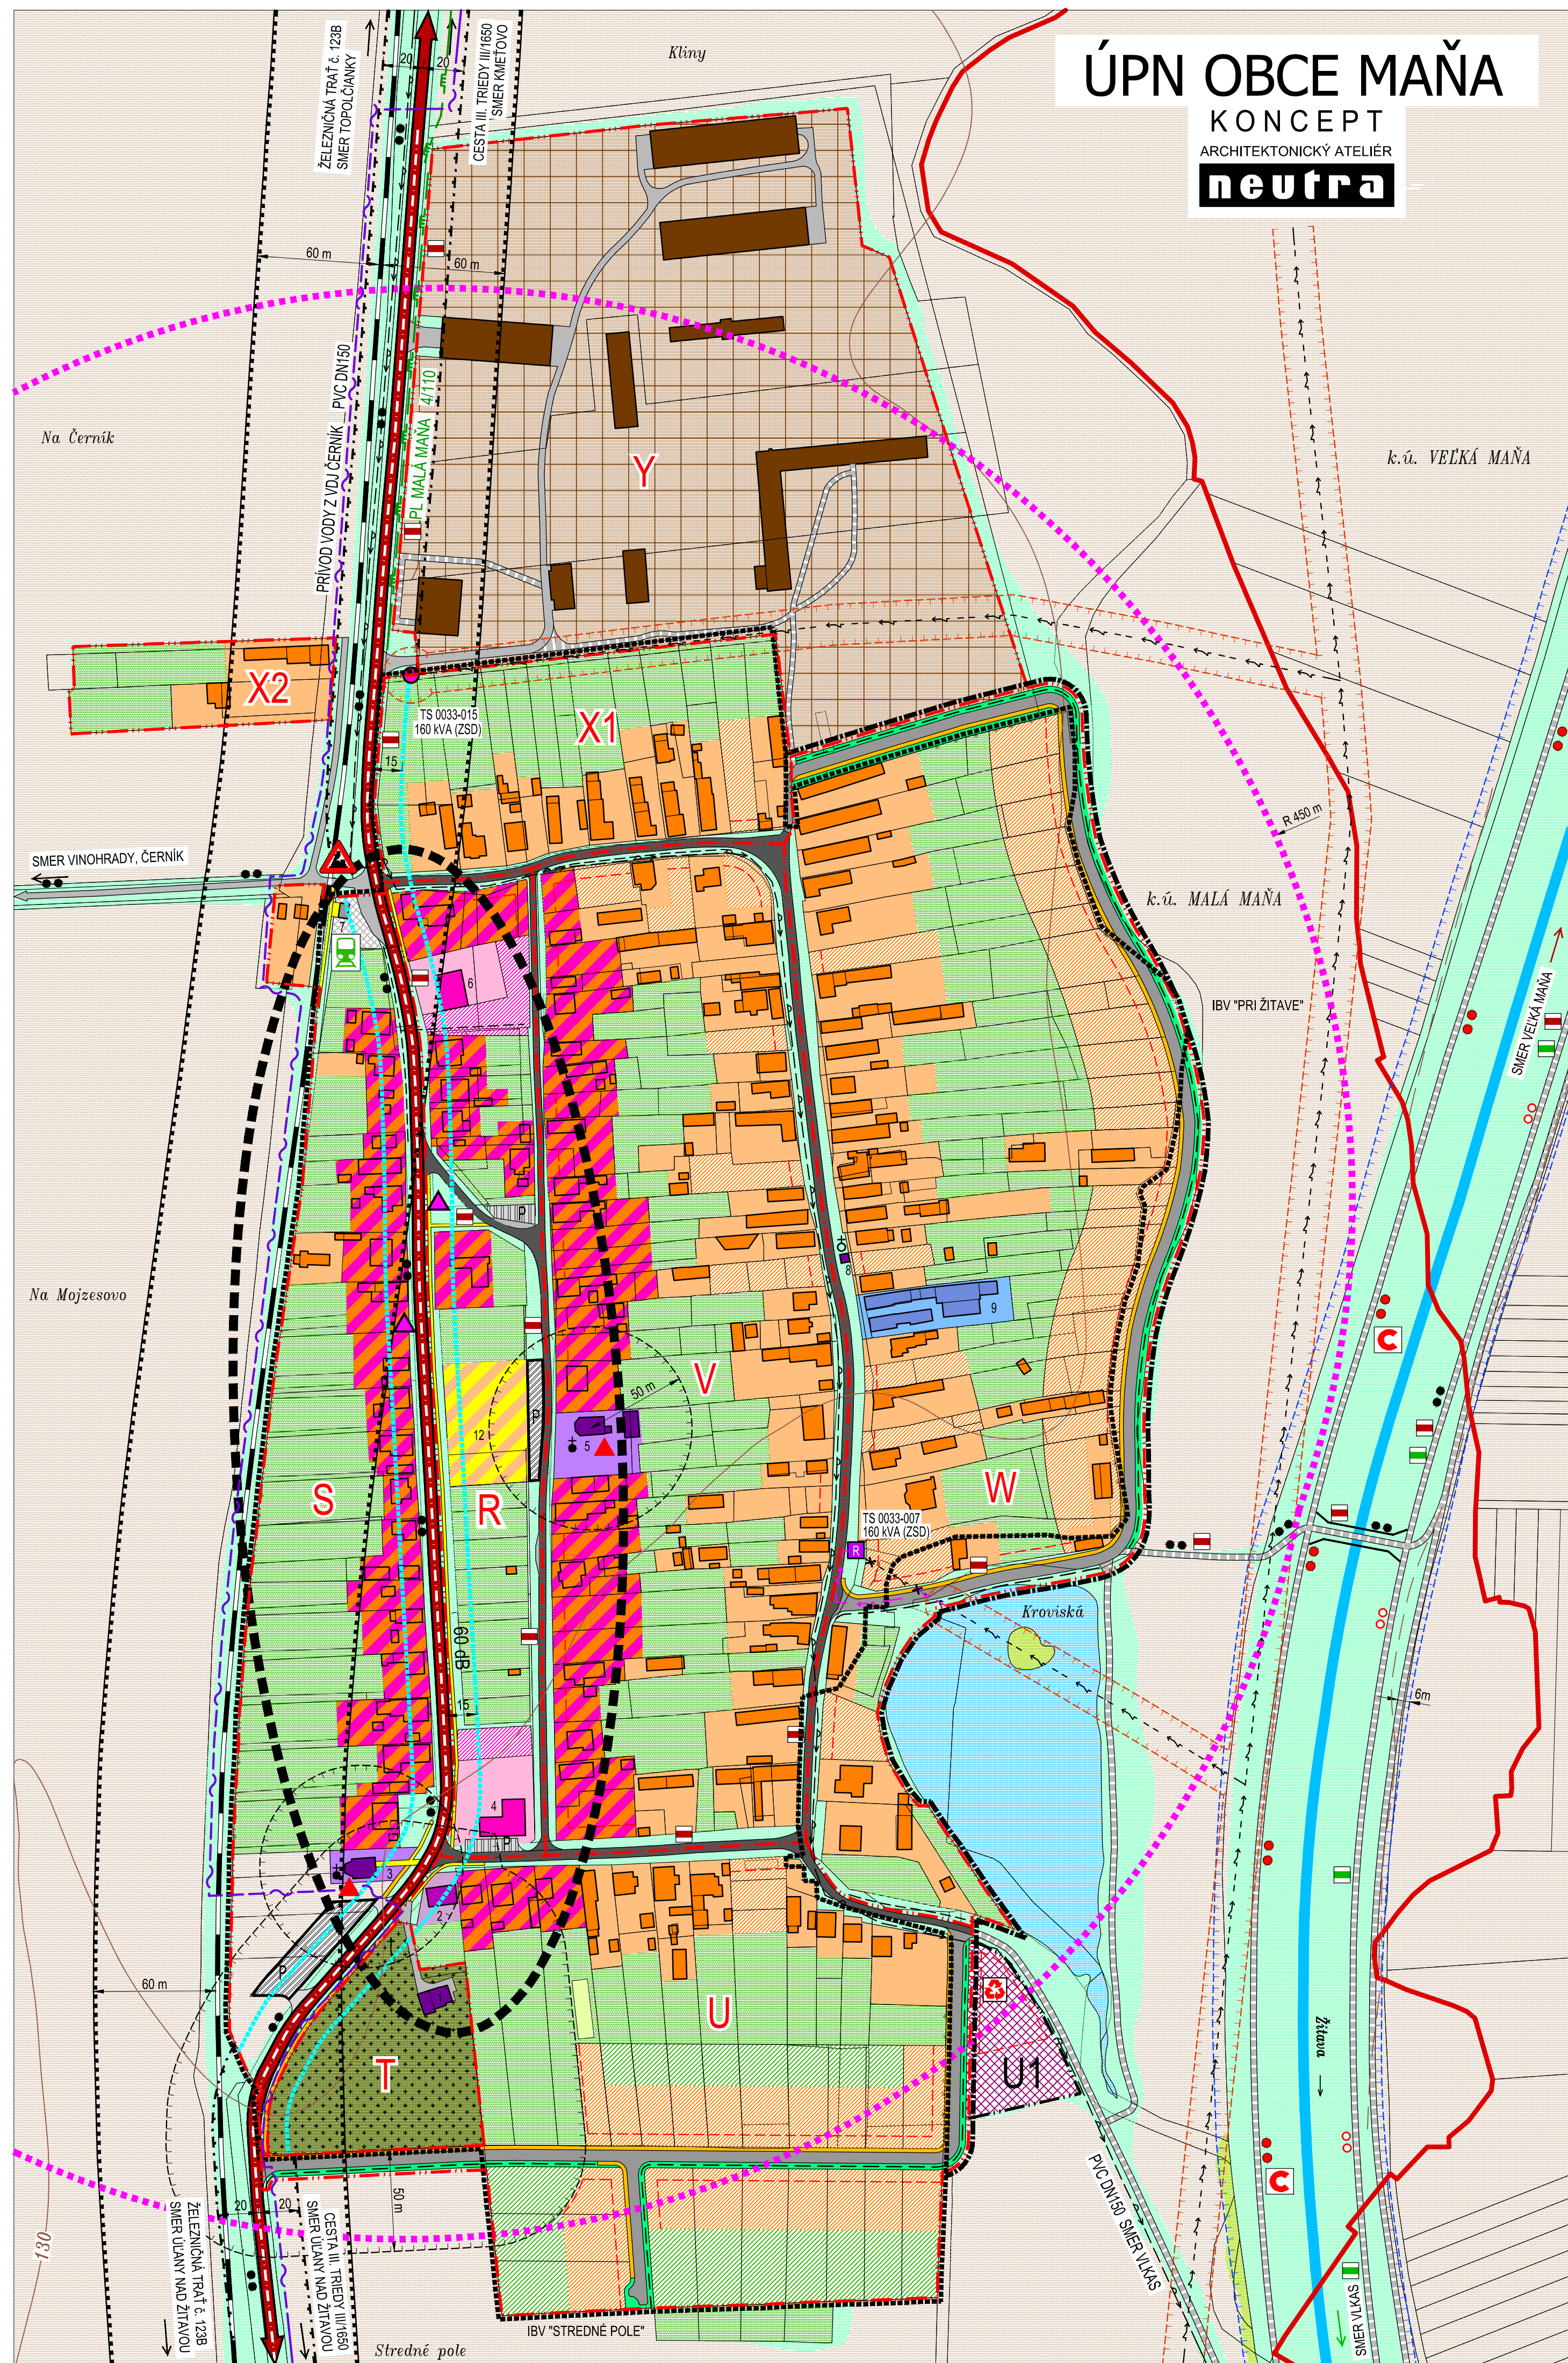

	KATASTRÁLNA HRANICA
	HRANICA ZASTAVANÉHO ÚZEMIA OBCE
	OZNAČENIE ÚZEMNO - PRIESTOROVÉHO CELKU
	HRANICA ÚZEMNO - PRIESTOROVÉHO CELKU
	HLUKOVÉ PÁSMO 60 dB
	OCHRANÉ PÁSMO CIEST II. A III. TRIEHY
	OCHRANÉ PÁSMO VŠETÝCH ODPUK
	OCHRANÉ PÁSMO VODNÉHO TOKU
	OCHRANÉ PÁSMO VN ELEK. VEDENIA
	OCHRANÉ PÁSMO ZSR 60 m
	ŽELEZNICA TRAT č. 1238 'TOPOLOCIANKY - ULANY NA ŽITAVOU'
	CESTY III. TRIEHY III1650, III1493
	MIESTNE KOMUNIKÁCIE SPEVNENÉ
	ÚČELOVÉ KOMUNIKÁCIE SPEVNENÉ
	ÚČELOVÉ KOMUNIKÁCIE NESPEVNENÉ
	RIGOLY
	STAVEBNÁ ČIARA
	VÝZNAMNÁ CYKLOTURISTICKÁ TRASA (označ. UPN VIC)
	POŽITAVSKÁ CYKLOAGISTRÁLA ČERVENÁ (465)
	CYKLOTRASA MIKROREGIÓNU TERMÁL MODRÁ (2102), VEĽKÝ OKRUH
	CYKLOTRASA MIKROREGIÓNU TERMÁL ŽLTÁ (8105), MAŇA - ŽITAVSKÝ LUH
	MIESTNY CYKLOCHODNÍK
	TURISTICKÁ TRASA (ZELENÁ)
	NÁUČNÝ CHODNÍK MIKROREGIÓNU TERMÁL
	PEŠIE CHODNÍKY A PEŠIE PLOCHY
	PLOCHY ZASTAVY AUTOMOBIL. DOPRAVY
	MOST, LÁVKA
	AUTOBUSOVÉ ZASTÁVKY
	DOCHÁZKOVÁ VZDIALENOSŤ - BUS 450 m
	VZDÚŠNÉ 22 kVIA ELEKTRICKÉ VEDENIE URČENÉ NA ZRUŠENIE
	KÁBLOVÉ 22 kVIA ELEKTRICKÉ VEDENIE
	TRAFOSTANICA STOŽAROVÁ
	TRAFOSTANICA KIOSKOVÁ
	TRASA PODZEMNÝCH OZNAMOVACÍCH VEDENÍ ST
	STLP PREPOJUVACÍ PLYNOVOD MAĽÁ MAŇA 4110
	HLAVNÉ PRÍVODNÉ VODOVODNÉ POTRUBIE
	PLOCHY A OBJEKTY S FUNKCIOU IBV (INDIVIDUÁLNA BYTOVÁ VYSTAVBA)
	PLOCHY A OBJEKTY S FUNKCIOU OBČANSKEJ VYBAVENOSTI KOMERČNÉHO CHARAKTERU
	POLYFUNKČIA
	KOMERČNÁ VYBAVENOSŤ NA BÁZE IBV
	PLOCHY A OBJEKTY S FUNKCIOU OBČANSKEJ VYBAVENOSTI NEKOMERČNÉHO CHARAKTERU
	PLOCHY A OBJEKTY S FUNKCIOU OBČANSKEJ VYBAVENOSTI SAKRALNEHO CHARAKTERU
	PLOCHY A OBJEKTY S FUNKCIOU
	PODNIKANIA
	PLOCHY A OBJEKTY S FUNKCIOU POĽNOHOSPODARSKEJ VÝROBY
	POZEMKY A OBJEKTY S FUNKCIOU
	REKREÁCIE (VINOHODNADICA OBLASŤ)
	POZEMKY A OBJEKTY S FUNKCIOU
	ŠPORTU A REKREÁCIE
	PLOCHY A OBJEKTY S FUNKCIOU
	DOPRAVNÉ INFRAŠTRUKTÚRY (ZSR)
	ZBERNÝ DVOR
	SKLENÍK
	SÚKROMNÁ ZELEN (ZAHRADY, SADY)
	VYHRADENÁ ZELEN (CINTORÍN)
	SPRIEVODNÁ ZELEN
	TRVALÝ TRÁVNÝ PORAST (LÚKY, PASIEWNY)
	VINICE
	ORNÁ PÓDA
	VODNÁ PLOCHA, VODNÝ TOK