
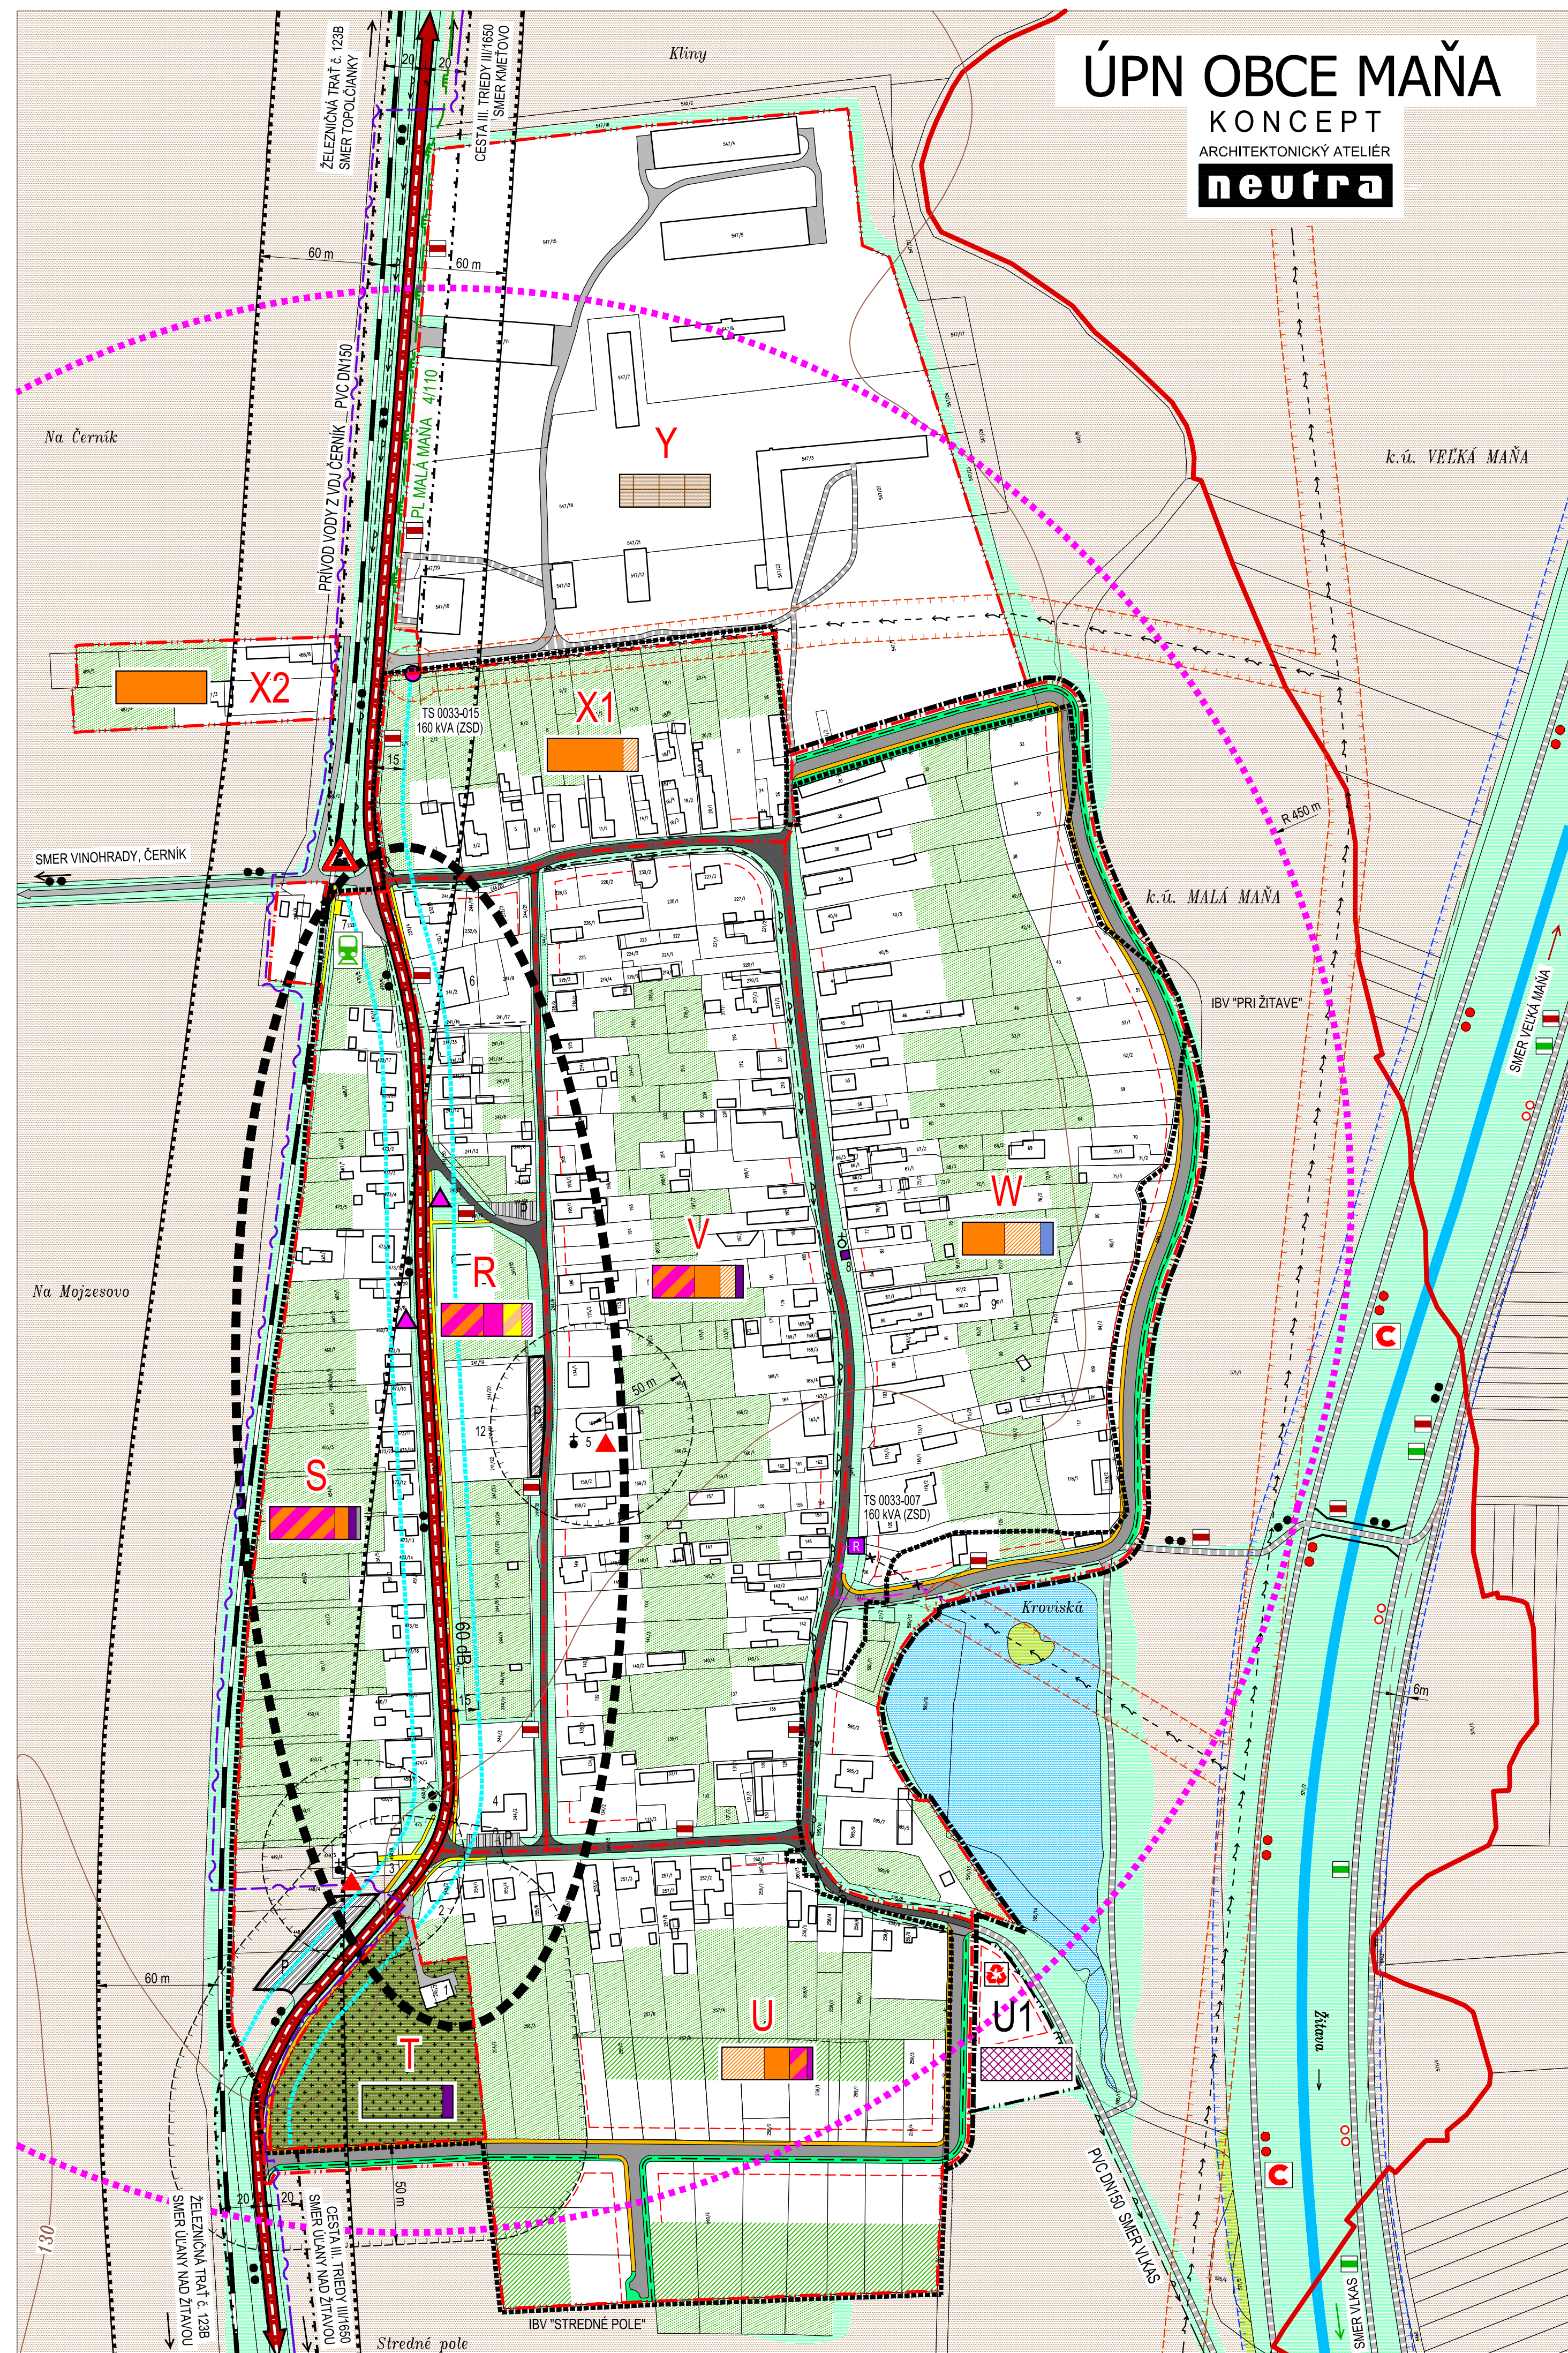
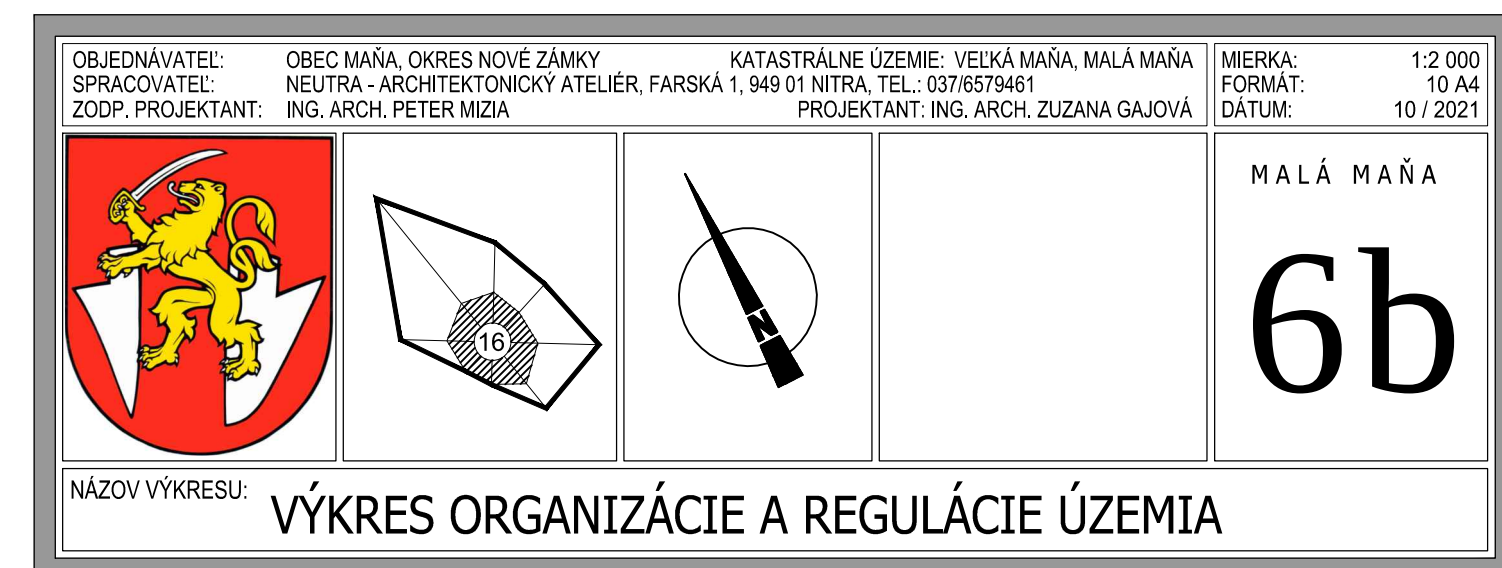


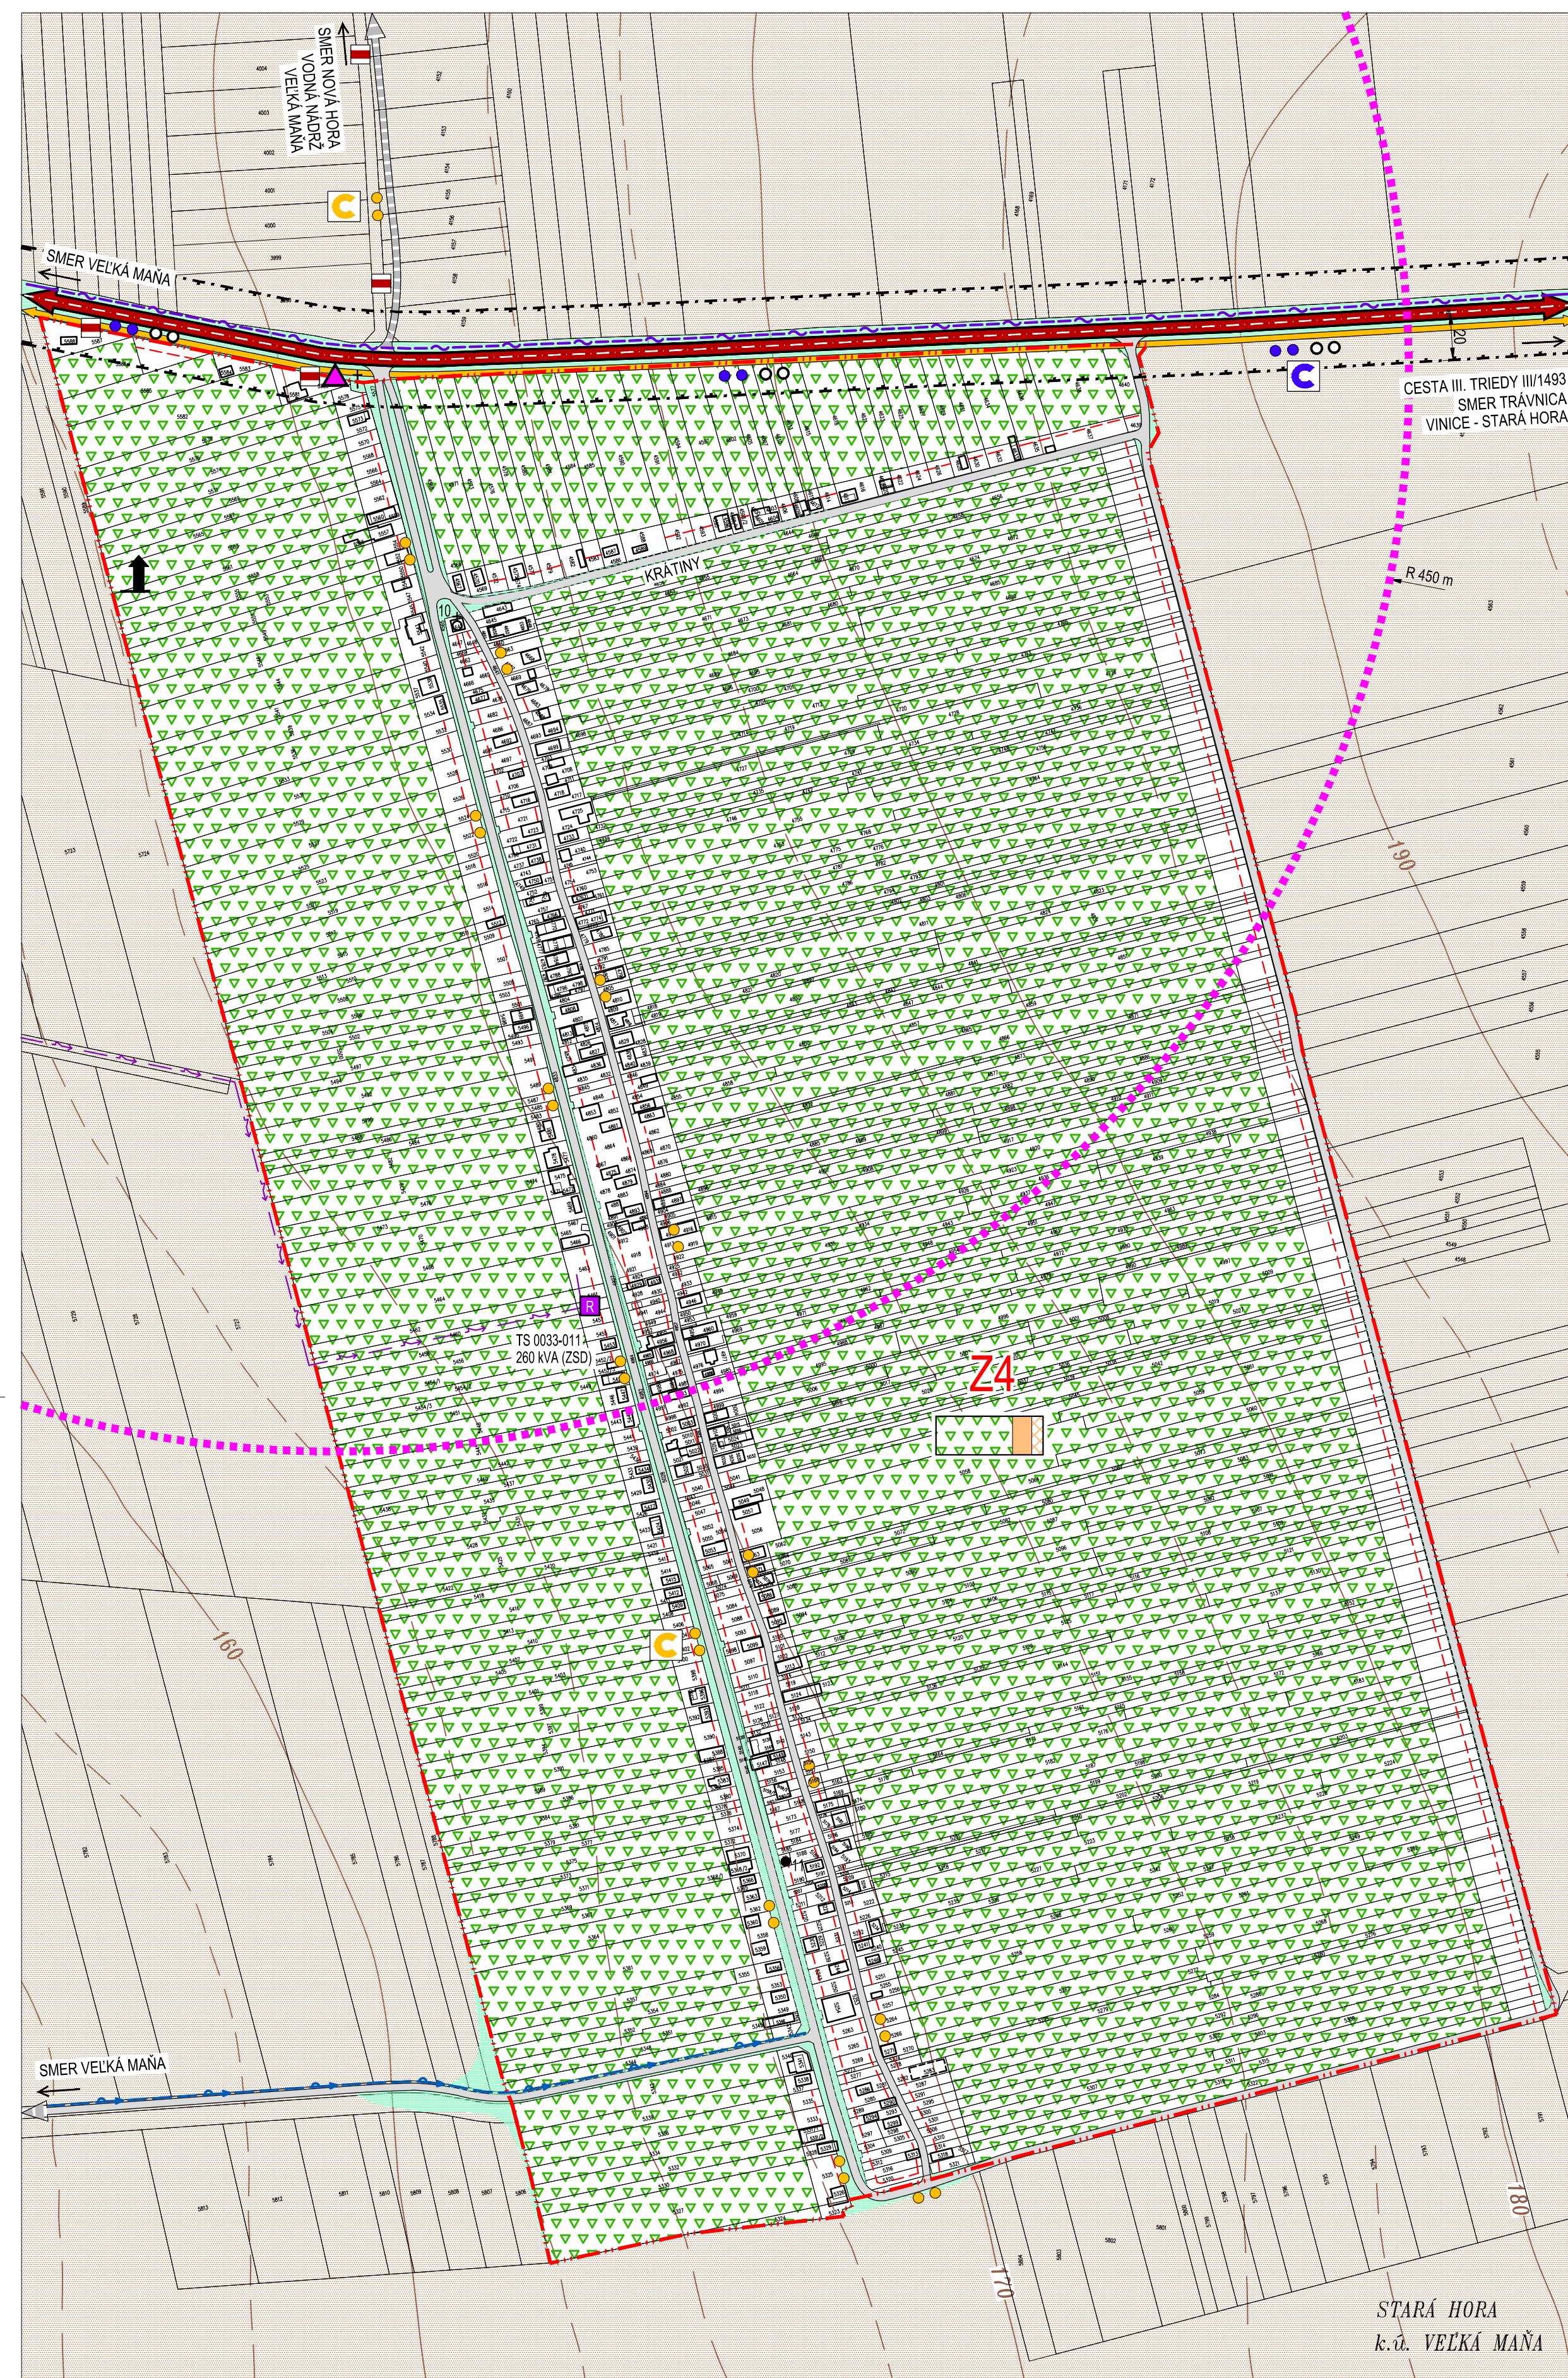

LEGENDA:	
	KATASTRÁLNA HRANICA
	HRANICA ZASTAVANÉHO ÚZEMIA OBCE
	OZNAČENIE ÚZEMIO - PRIESTOROVÉHO CELKU
	OZNAČENIE ÚZEMIO - PRIESTOROVÉHO CELKU
	HLUKOVÉ PÁSMO 60 dB
	OCHRANNÉ PÁSMO CIEST II. A III. TRIEDY
	OCHRANNÉ PÁSMO VŠETKYCH DRUHOV
	OCHRANNÉ PÁSMO VODNÉHO TOKU
	OCHRANNÉ PÁSMO VN ELEK. VEDENIA
	OCHRANNÉ PÁSMO ZSR 60 m
	ŽELEZNICOVÁ TRAT' < 1230
	"TOPOCLÁNKY" - ÚJANY NAD ŽITAVOU
	CESTY III. TRIEDY III/1650, III/493
	MIESTNE KOMUNIKÁCIE SPEVNENÉ
	ÚČELOVÉ KOMUNIKÁCIE SPEVNENÉ
	ÚČELOVÉ KOMUNIKÁCIE NESPEVNENÉ
	RIGOLY
	STAVEBNÁ ČARA
	VÝZNAMNÁ CYKLOTURISTICKÁ TRASA (podľa UPNVU)
	POZIČNÁ CYKLOMAGISTRÁLA CERVENÁ (045)
	CYKLOTRASA MIKROREGIONÁLNY TERMÁL
	MODRA (2102), VEĽKÝ OKRUH
	CYKLOTRASA MIKROREGIONÁLNY TERMÁL
	ŽLTÁ (0105), MAĽÁ + ŽŤAVSKÝ LUH
	MIESTNY CYKLOCHODNÍK
	TURISTICKÁ TRASA (ZELÉNÁ)
	NÁUČNÝ CHODNÍK MIKROREGIONÁLNY TERMÁL
	PEŠIE CHODNÍKY A PEŠIE PLOCHY
	PLOCHY STATICKÉJ AVTOMOBIL. DOPRAVY
	MOST, LÁVKA
	AUTOBUSOVÉ ZASTÁVKY
	DOCHÁZKOVÁ VZDIALENOSŤ - BUS 450 m
	VÝZUŠNÉ ŽZ VIA ELEKTRICKÉ VEDENIE
	ÚRČENÉ NA ZRUŠENIE
	KÁBLOVÉ ŽZ VIA ELEKTRICKÉ VEDENIE
	TRAFOSTANICA STOŽAROVÁ
	TRAFOSTANICA KIOSKOVÁ
	TRASA PODZEMNÝCH OZNAMOVACÍCH VEDENÍ ST
	STLZ PREPOJOVACÍ PLYNOVOD MAĽÁ MAŇA 4/110
	HLAVNÉ PRÍVODNÉ VODOVODNÉ POTRUBIE
	PLOCHY A OBJEKTY S FUNKCIOU IBV (INDIVIDUÁLNA BYTOVÁ VÝSTAVBA)
	PLOCHY A OBJEKTY S FUNKCIOU OBJANSKEJ VYBAVENOSTI KOMERČNÉHO CHARAKTERU
	POLYFUNKČIA
	KOMERČNÁ VYBAVENOSŤ NA BÁZE IBV
	PLOCHY A OBJEKTY S FUNKCIOU OBJANSKEJ VYBAVENOSTI NEKOMERČNÉHO CHARAKTERU
	PLOCHY A OBJEKTY S FUNKCIOU OBJANSKEJ VYBAVENOSTI SÁKRÁLNEHO CHARAKTERU
	PLOCHY A OBJEKTY S FUNKCIOU POZEMNÁ
	PLOCHY A OBJEKTY S FUNKCIOU POĽNOHOSPODÁRSKEJ VÝROBY
	POZEMKY A OBJEKTY S FUNKCIOU REKREÁCIE (VINOHRADNÍCKA OBLASŤ)
	PLOCHY A OBJEKTY S FUNKCIOU ŠPORTU A REKREÁCIE
	PLOCHY A OBJEKTY S FUNKCIOU DOPRAVNÉJ INFRASTRUKTURY (ZSR)
	ZBERNÝ DVOR
	SÚKROMNÁ ZELÉN (ZÁHRADY, SADY)
	VYHRADENÁ ZELÉN (CINTORÍN)
	SPIEVOVNÁ ZELÉN
	TRVALÝ TRÁVNÝ PORAST (LÚKY, PASIENKY)
	VINICE
	ORNÁ PÔDA
	VOVNÁ PLOCHA, VOVNÝ TOK
ZNAČKY:	
	PRIMÁRY REFERENČNÝ ÚZOL
	PRIMÁRNA KOMPOZIČNÁ OS
	ARCHITEKTÓNICKÁ DOMINANTA
	KOSTOL / KAPLANKA
	SOCHA / BOŽIE MUKY, KRÍŽ
	ROZHLADNÁ
	ZASTÁVKA ZSR
	NEOHRANENÉ ŽELEZNICNÉ PŘECIESTIE
	DOTRÉDÁVACIA A RECYKLAČNÁ STREDISKO ZBERNÝ DVOR DRUHÝCH SÚROVIN - NÁVRH

1. DOM SMÚTKU
2. SPOLOČENSKÁ MIESTNOSŤ
3. KAPLNKA PANNY MÁRIE LURDSKEJ r. 1944
4. AUTOSERVIS
5. KOSTOL REFORMOVANEJ CIRKVI (KALVINSKY)
6. BÝVALE POTRAVINY
7. VLAKOVÁ ZASTÁVKA MAŇA
8. ZVONICA
9. VÝROBA VEĽKOKUCHYNSKÉHO ZARIADENIA
10. KAPLNKA SV. URBANA
11. ŠOCHA SV. JÁNA NEPOMUCKÉHO
12. **SPORTOVO - REKREAČNÉ CENTRUM OBCE**

I.	L.	S	T	U	V	X1	X2	Y	Z4
R	-	0.15	0.01	0.18	0	0.20	0.18	0.20	-
2	2	0.35	0.02	0.35	0.50	0.30	0.35	0.35	0.4
-	-	0.3	0.01	0.40	0	0.35	0.30	0.2	0.15
0.70	0.70	0.02	0.70	0.70	0.50	0.60	0.70	0.70	0.8
26 191	44 281	8 331	53 779	2 907	67 515	78 566	20 134	5 340	336 331
- ETRAFIZACIA									
- OZNAČENIE ÚPC (UZEMNO-PRIESTOROVÝ ČLODK)									
- NÁVRHOVANÁ PODLAŽNOSŤ									
- SÚČASNY KOFICIENT ZASTAVANÍA ÚZEIMA									
- NÁVRHOVANY KOFICIENT ZASTAVÁNIA ÚZEIMA									
- SÚČASNÝ INDEX PODLAŽNÝCH PLOCH									
- NÁVRHOVANÝ INDEX PODLAŽNÝCH PLOCH									
- VÝMERA ÚPC (v m ²)									
- AKTIVITY PRIPRUSTENE / DANE LOKALITE									