
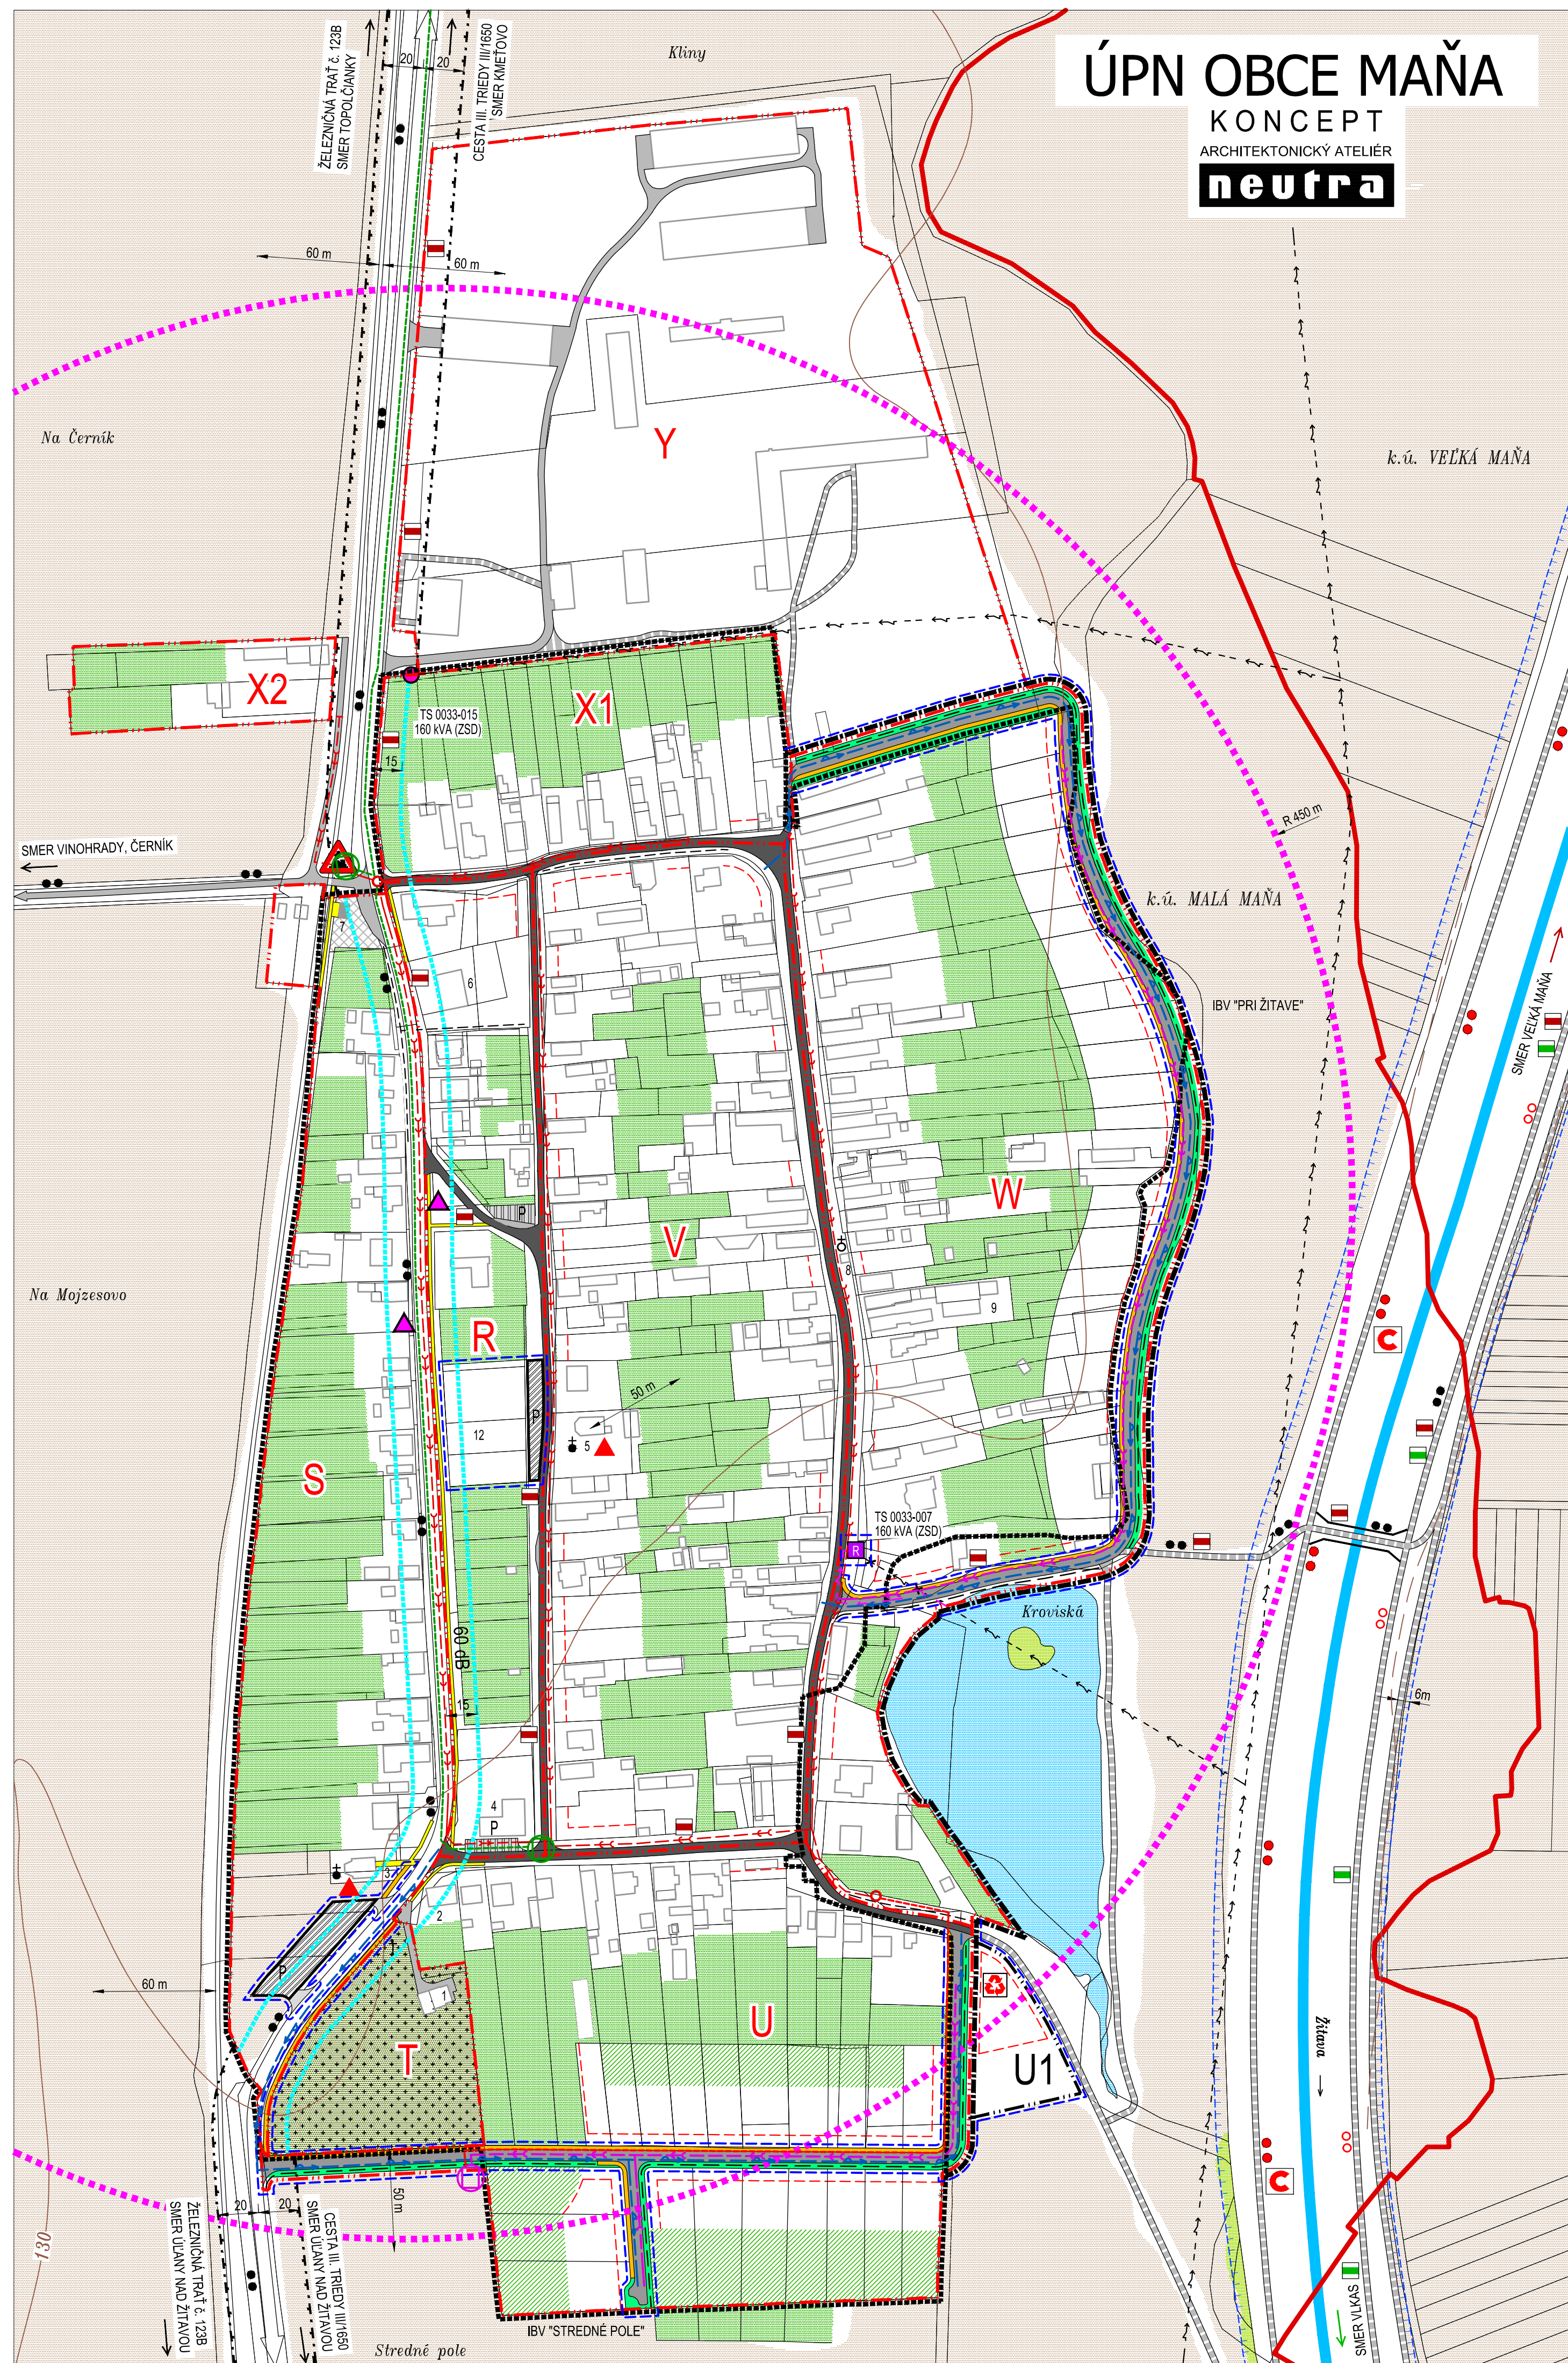
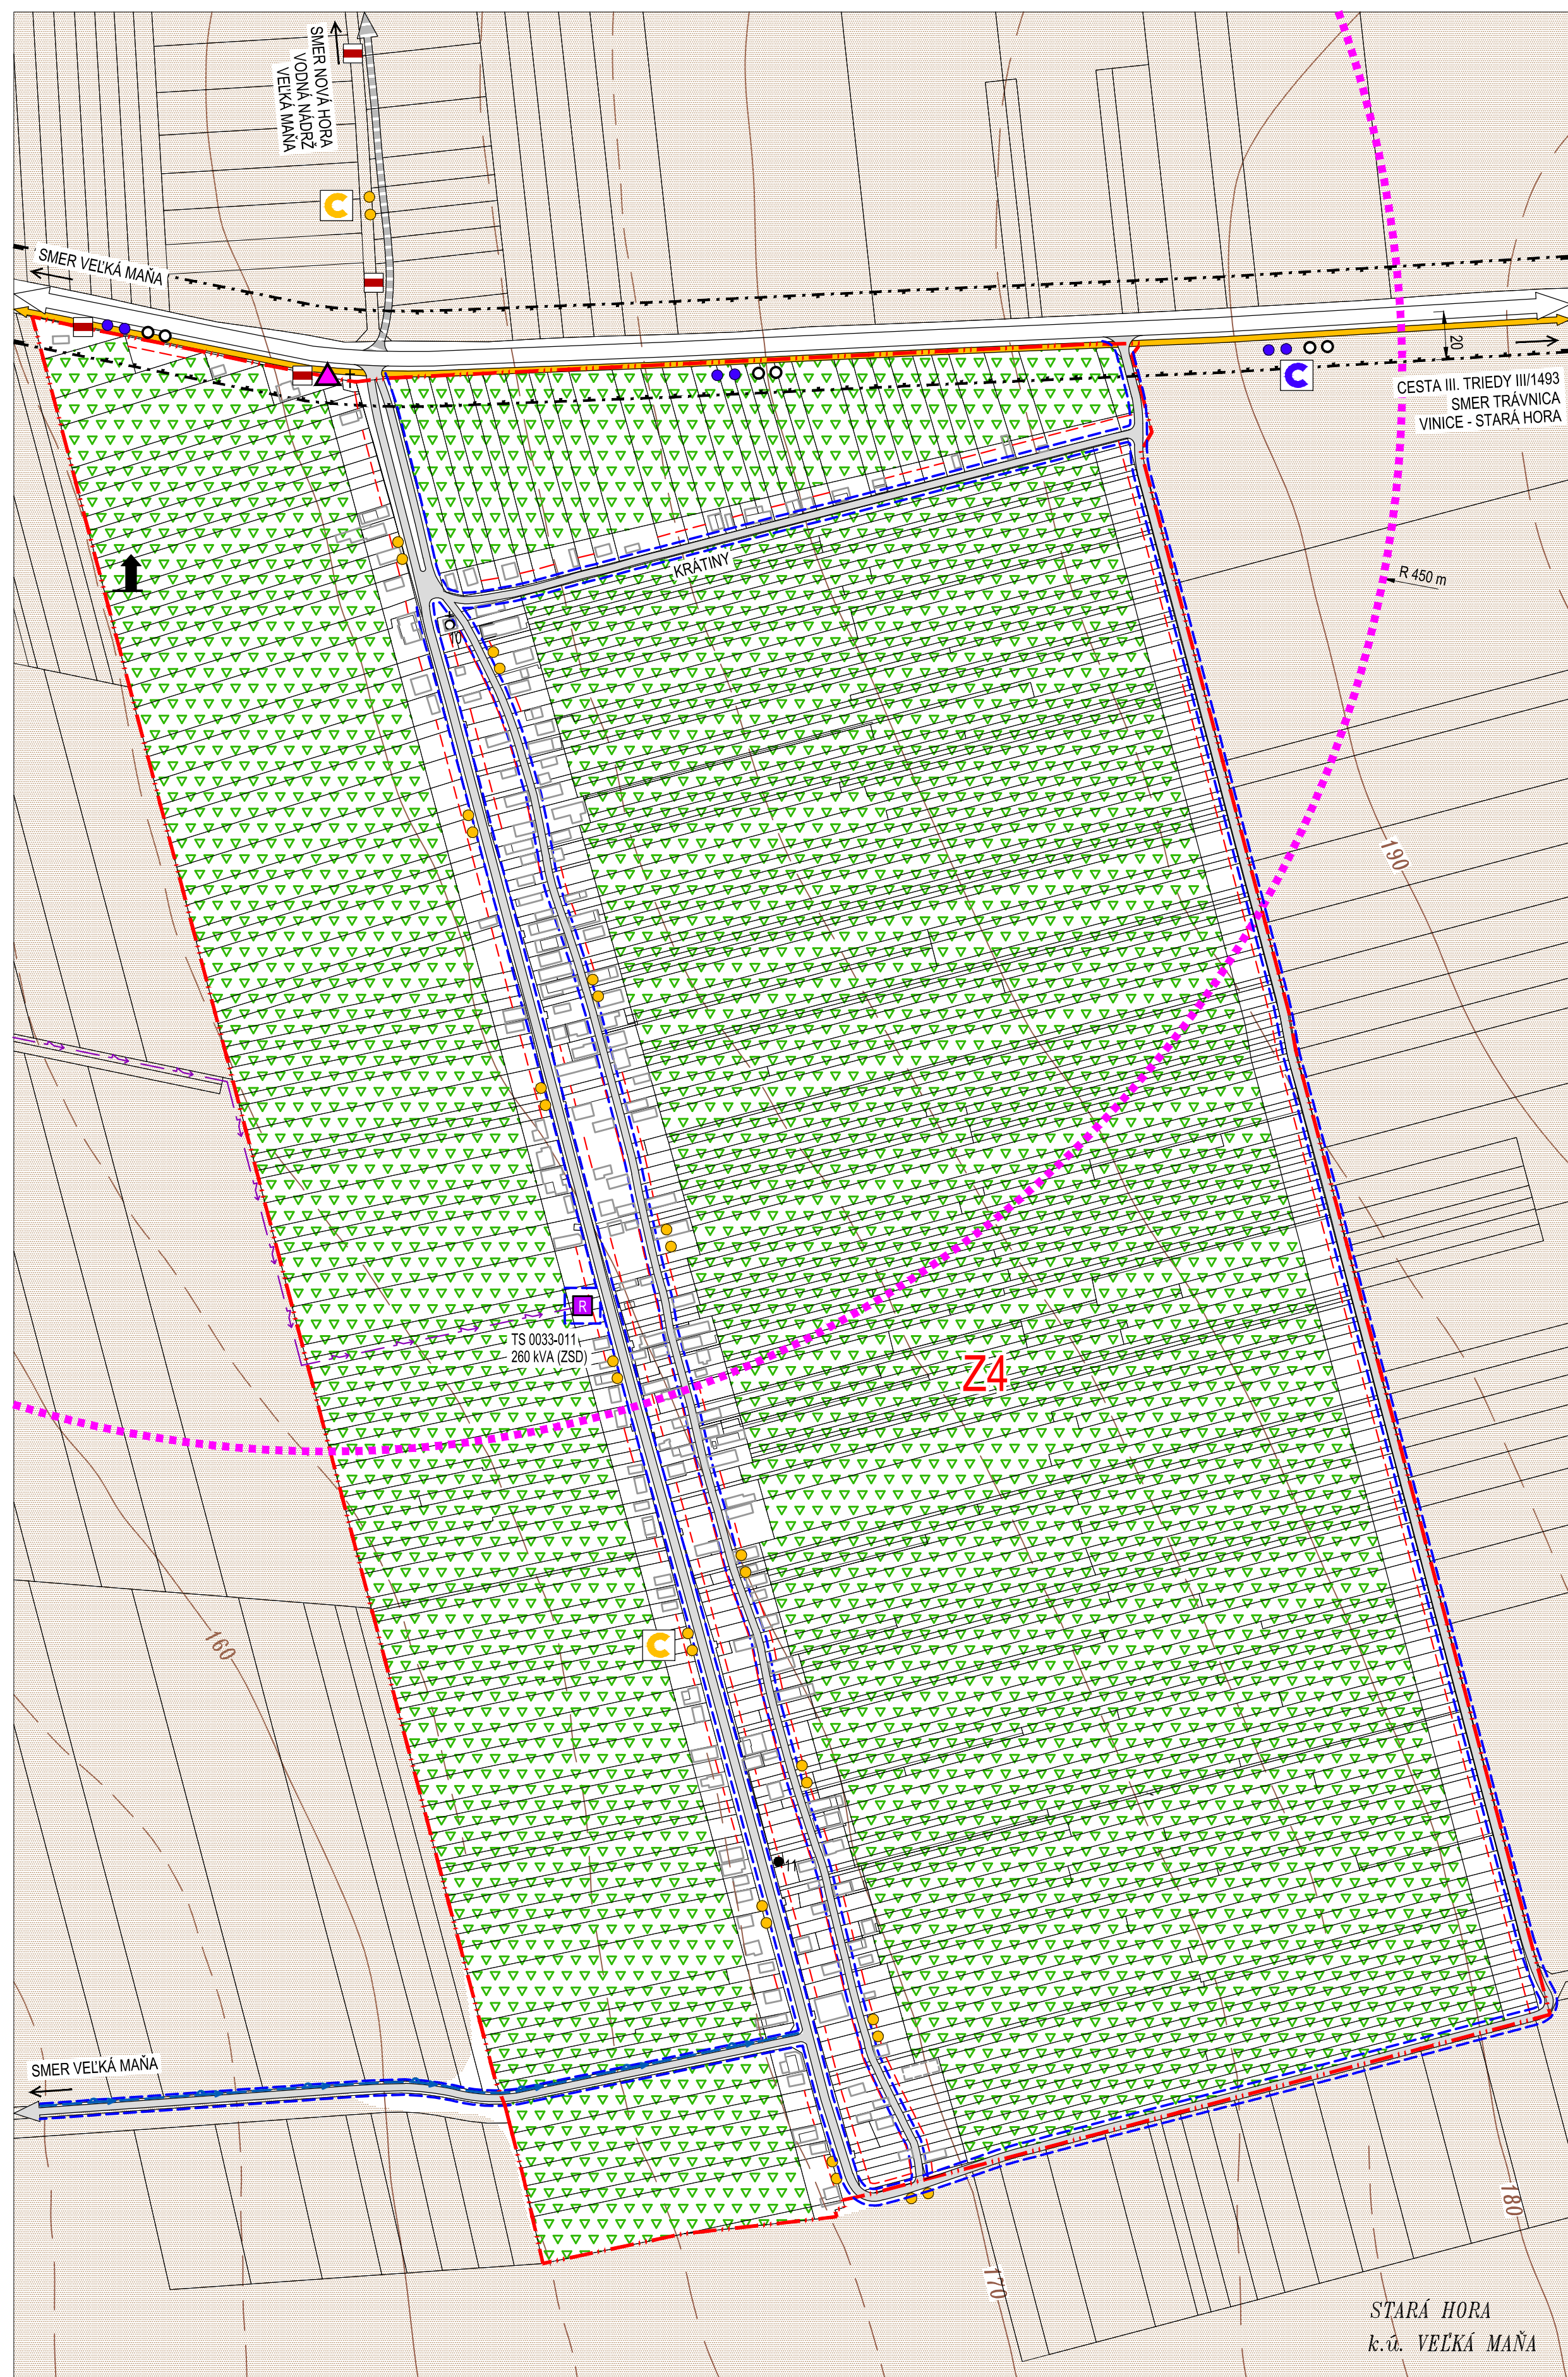


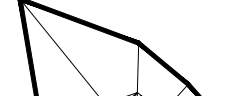

LEGENDA:	
	KATASTRÁLNA HRANICA
	HRANICA ZASTAVANÉHO ÚZEMIA ORCE
	OZNAČENIE ÚZEMIO - PRIESTOROVÉHO CELKU
	HRANICA ÚZEMIO - PRIESTOROVÉHO CELKU
	HLUKOVÉ PÁSMO 60 dB
	OCHRANNÉ PÁSMO CIEST II. A III. TRIEDY
	OCHRANNÉ PÁSMO VŠETKÝCH DRUHOV
	OCHRANNÉ PÁSMO VODNÉHO TOKU
	OCHRANNÉ PÁSMO VN. ELEK. VEDENIA
	OCHRANNÉ PÁSMO ŽSR 60 m
	ŽELEŽNIČNÁ TRAT' č. 1238
	"TOPOGRAFICKÝ - ÚĽAHY NAD ŽITAVOU"
	KATEGORIZÁCIA KOMUNIKÁCIÍ
	CESTY III. TRIEDY III/1650, III/1493
	MIESTNE KOMUNIKÁCIE SPEVNENÉ
	ÚČELOVÉ KOMUNIKÁCIE SPEVNENÉ
	ÚČELOVÉ KOMUNIKÁCIE NESPEVNENÉ
	RIGOLY
	STAVEBNÁ ČIARA
	VÝZNAMNÁ CYKLOTURISTICKÁ TRASA
	POŽIVAT'SKÁ CYKLOMAGISTÁLA
	ČIŽAVSKÁ (045)
	CYKLOTRASA MIKROREGIÓNU TERMÁL MODRA (2102)
	CYKLOTRASA MIKROREGIÓNU TERMÁL ŽLTÁ (8105)
	MAŇA - ŽITAVSKÝ LUH
	MIESTNY CYKLOCHODNÍK
	TURISTICKÁ TRASA (ZELEŇÁ)
	NAÚČNY CHODNÍK MIKROREGIÓNU TERMÁL
	PEŠIE CHODNÍKY A PEŠIE PLOCHY
	PLOCHY STÁTIČKY AUTOMOBIL. DOPRAVY
	MOST, LÁVKA
	AUTOBUSOVÉ ZASTÁVKY
	DOCHÁDŽKOVÁ VZDIALENOSŤ - BUS 450 m
	VZDŮŽNÝ 22 kV ELEKTRICKÉ VEDENIE / URČENÉ NA ZRUŠENIE
	KÁBLOVÉ 22 kV ELEKTRICKÉ VEDENIE
	TRAFOSTANICA STOŽAROVÁ
	TRAFOSTANICA KIOSKOVÁ
	PLOCHY A OBJEKTY S FUNKCIOU DOPRAVNÚ INFRASTRUKTÚRY (ŽSR)
	SÚKROMNÁ ZELEŇ (ZAHRADY, SADY)
	VYHRAĐENÁ ZELEŇ (CINTORÍN)
	SPRIEVODNÁ ZELEŇ
	TRVALÝ TRÁVNÝ PORAST (LÚKY, PASIENKY)
	VINICE
	ORNÁ PÔDA
	VODNÁ PLOCHA, VODNÝ TOK
ZNAČKY:	
	PRIMÁRNÝ REFERENČNÝ ÚZOL
	PRIMÁRNÁ KOMPOZIČNÁ OS
	ARCHITEKTONICKÁ DOMINANTA
	KOSTOL / KAPLNKA
	SOCHA / BOŽIE MUKY, KRIŽ
	ROZHĽADŇA
	ZASTÁVKA ŽSR
	NECHRÁNENÉ ŽELEŽNÍČNÉ PRIECESTIE
	DROBNÉ ODPADOVÉ A RECYKLAČNÉ STREDISKO ZBERNÝ DRUH DRUHOVÝCH SUROVÍN - NÁVRH

VEREJNOSPROSEŠNÉ STAVBY:

NÁVRH	
	HRANICA VEREJNOSPROSEŠNEJ STAVBY
	OZNÁČENIE VPS V OBLASTI DOPRAVNEJ INFRAŠTRUKTÚRY
	OZNÁČENIE VPS V OBLASTI VODNEHO HOSPODÁRSTVA
	OZNÁČENIE VPS V OBLASTI ENERGETIKY A INFORMAČNYCH SÍŤÍ
	OZNÁČENIE VPS V OBLASTI OPADOVEHO HOSPODÁRSTVA
	OZNÁČENIE VPS V OBLASTI OCHRANY ŽIVOTNEHO PROSTREDIA
	OZNÁČENIE VPS V OBLASTI ŠPORTU A REKREAČIE
	OZNÁČENIE VPS V OBLASTI OBYČIANskej VYBAVENOSTI
	OZNÁČENIE VPS V OBLASTI TECHNICKEJ INFRAŠTRUKTÚRY

OBJEDNAVATEL: SPRACOVATEL: ZODP. PROJEKTANT:	OBEC MAŇA, OKRES NOVÉ ZÁMKY NEUTRA - ARCHITEKTONICKÝ ATÉLIER, FARŠSKÁ 1, 949 01 NITRA, TEL.: 037/8579461 ING. ARCH. PETER MIZIA	KATASTRÁLNE ÚZEMIE: VEĽKÁ MAŇA, MALÁ MAŇA PROJEKTANT: ING. ARCH. ZUZANA GAJOVÁ	MIERKA: 1:2 000 FORMÁT: A4 DATUM: 10 / 2021
			MALÁ MAŇA 7b
NÁZOV VÝKRESU: VÝKRES VEREJNOPROSPEŠNÝCH STAVIEB			

1. DOM SMÚTKU
2. SPOLOČENSKÁ MIESTNOSŤ
3. KAPLNKA PANNY MÁRIE LURDSKEJ r. 1944
4. AUTOSERVIS
5. KOSTOL REFORMOVANEJ CIRKVI (KALVÍNSKY)
6. BYVÁLÉ POŠTOVNÍ
7. VLAKOVÁ ZASTÁVKA MAŇA
8. ZVONICA
9. VÝROBA VEĽKOKUCHYNSKÉHO ZARIADENIA
10. KAPLNKA SV. URBANA
11. SOCHA SV. JÁNA NEPOMUCKÉHO
12. ŠPORTOVO - REKREAČNÉ CENTRUM OBCE