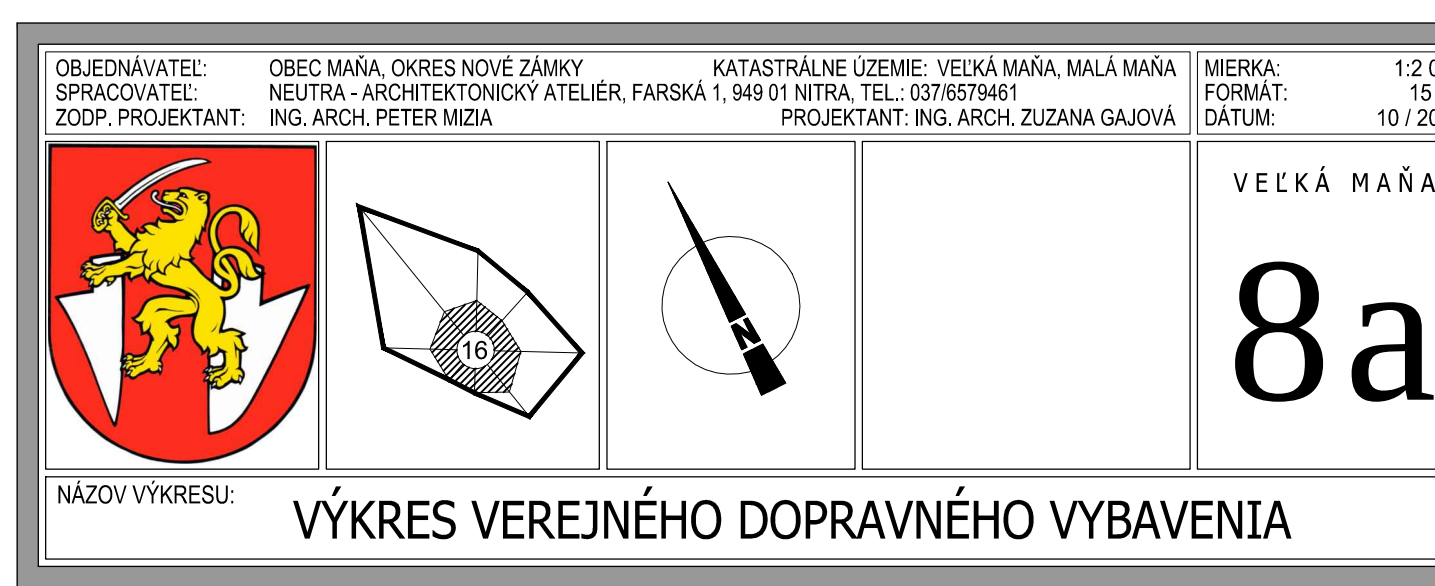
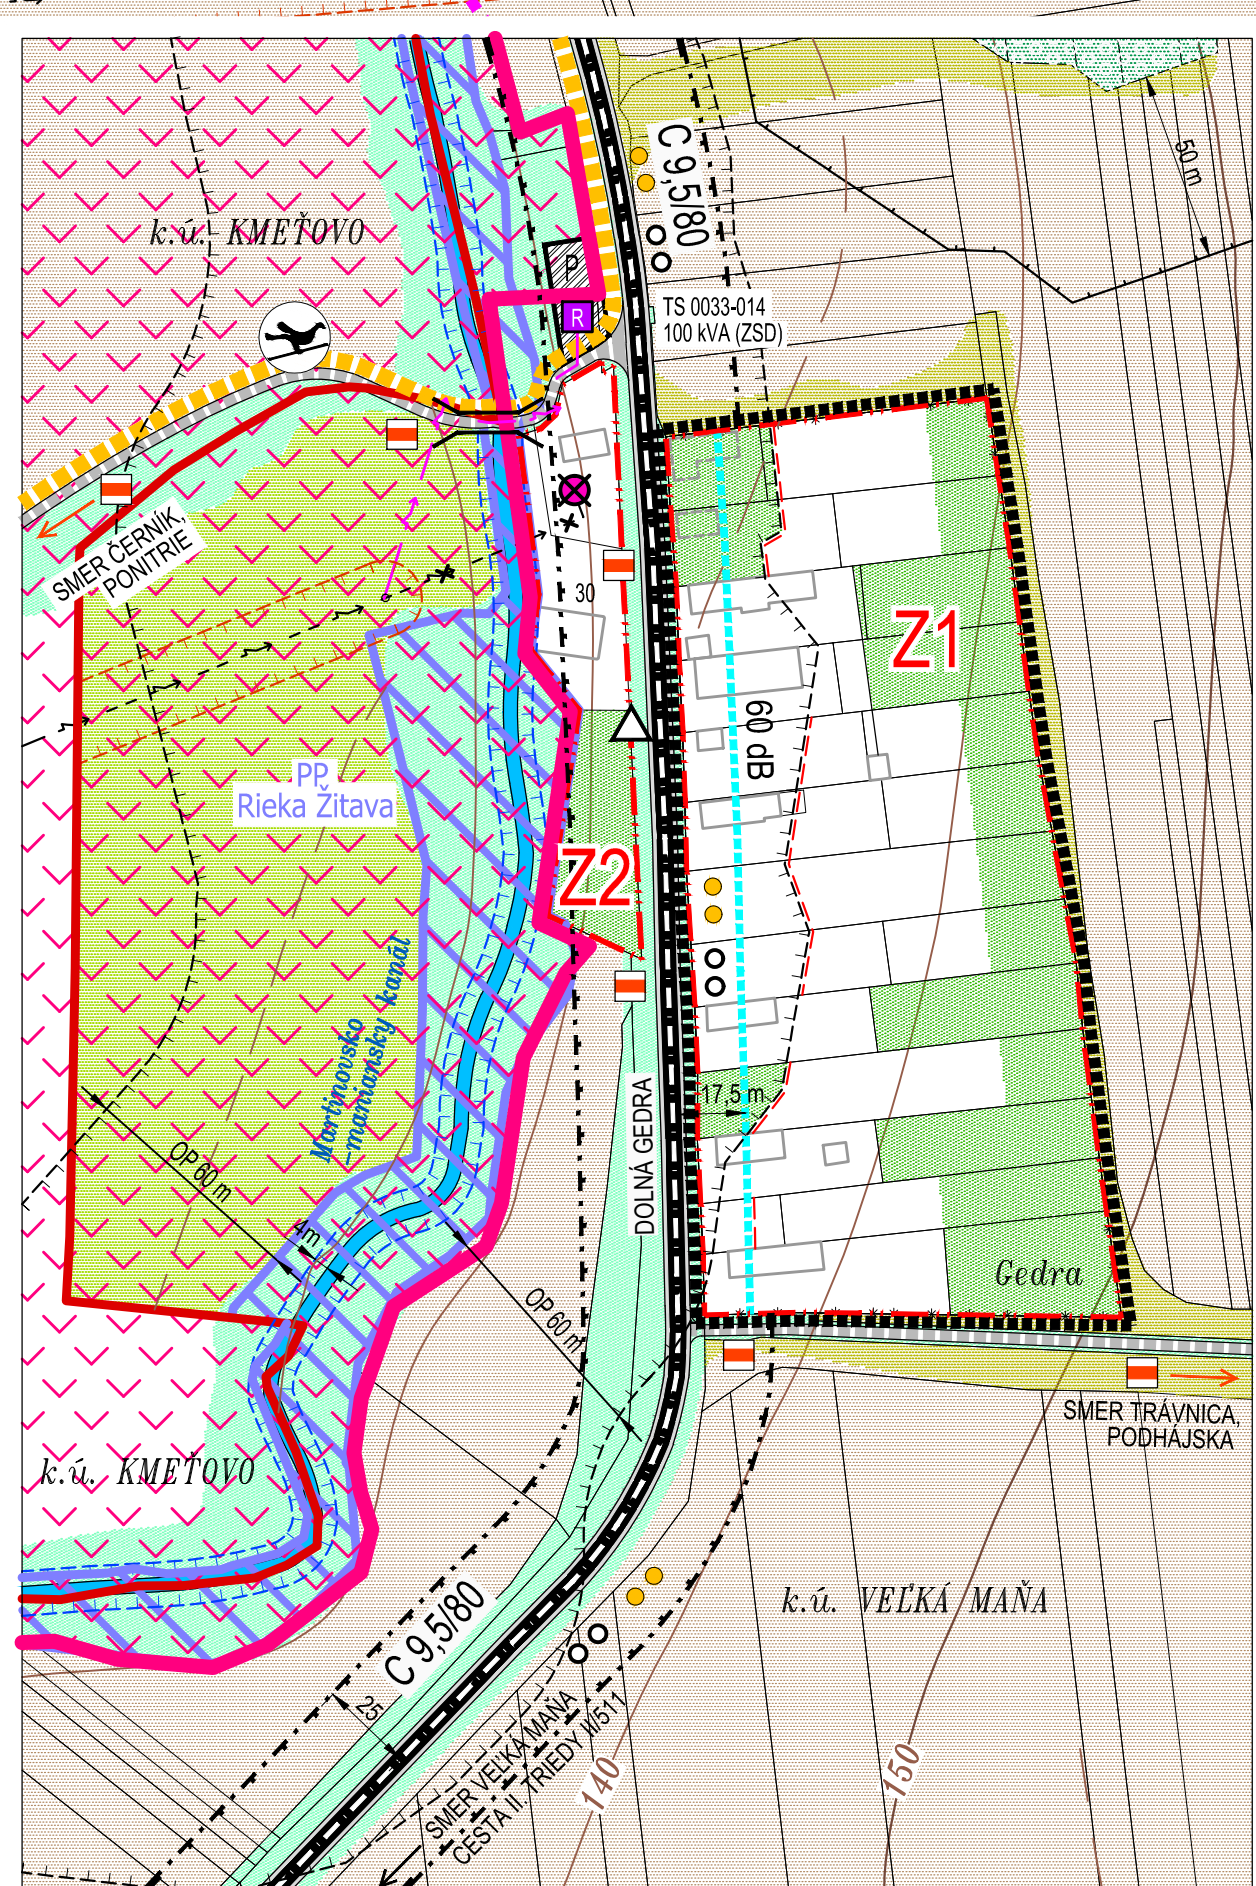
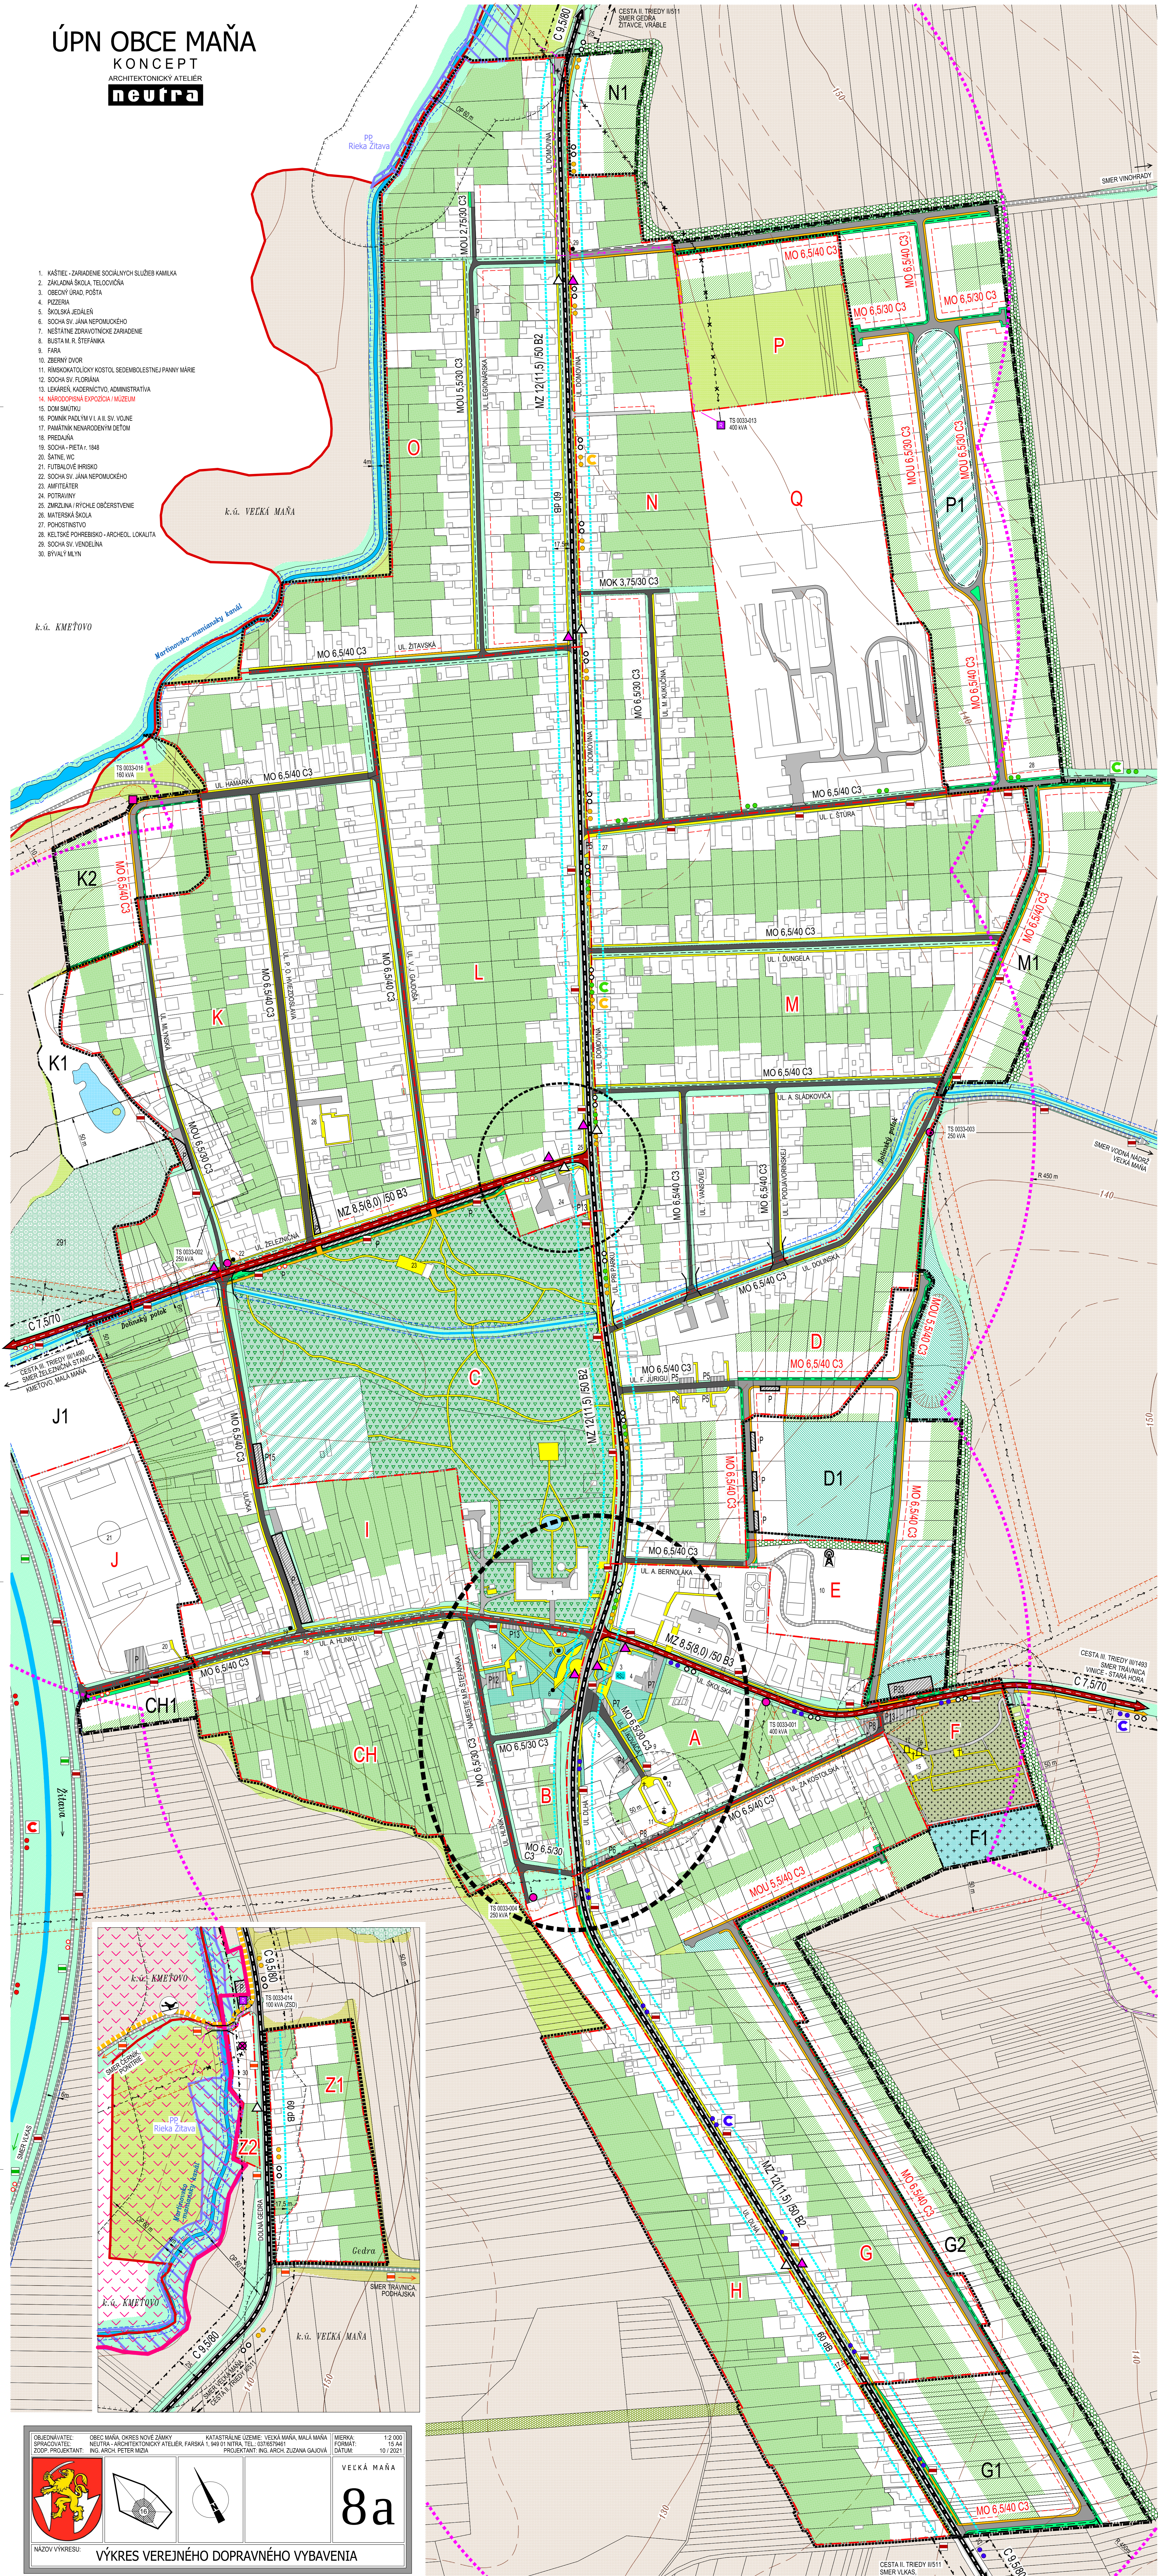


KONCEPT
ARCHITEKTONICKÝ ATELIER
neutra

1. KASÍŤEJ - ZARADENIE SOCIÁLNYCH SLUŽIEB KAMILKA
2. ZÁKLADNÁ ŠKOLA, TELEVÍZNA
3. OBČNÝ ÚRAD, POŠTA
4. PIZZERIA
5. ŠKOLSKÁ JEDELNA
6. SOCHA SV. JANA NEJOMUJEHO
7. NEŠTÁNE ZDRAVOTNÉ ZARADENIE
8. BUSTA M. R. ŠTEFANKA
9. FARA
10. ŽEBRANÝ DVOR
11. RÍMSKOKATOLICKÝ KOŠTO, SEDEMBŔESTNEJ PANNY MARIE
12. SOCHA SV. FLORIÁNA
13. LEKÁREŇ, KADERNÍCTVIE, ADMINISTRATÍVA
14. **NÁRODOVSKÁ EXPOZÍCIA / MUZEUM**
15. DOUKATY
16. POMNIK PADNÝCH VÍJ, A.I. SV. VOJNE
17. PAMÄTIK NENARODENÝM DEŤOM
18. PREDJAZA
19. SOCHA - PETIČ, 1948
20. ŠATNE WC
21. FUTBALOVÉ HRISKO
22. SOCHA SV. JANA NEJOMUJEHO
23. AMFITEATRE
24. POTRÁVNI
25. ZÁKLADNÁ PRÍRODE OBERŽETVIE
26. MATERSKÁ ŠKOLA
27. POMNIKOSTVO
28. KELŠE POKROSKO - ARCHEO, LOKALITA
29. SOCHA SV. URBANA
30. ŠKOLNÝ MŤN

k.ú. KMEŤOVO

[illegible]