


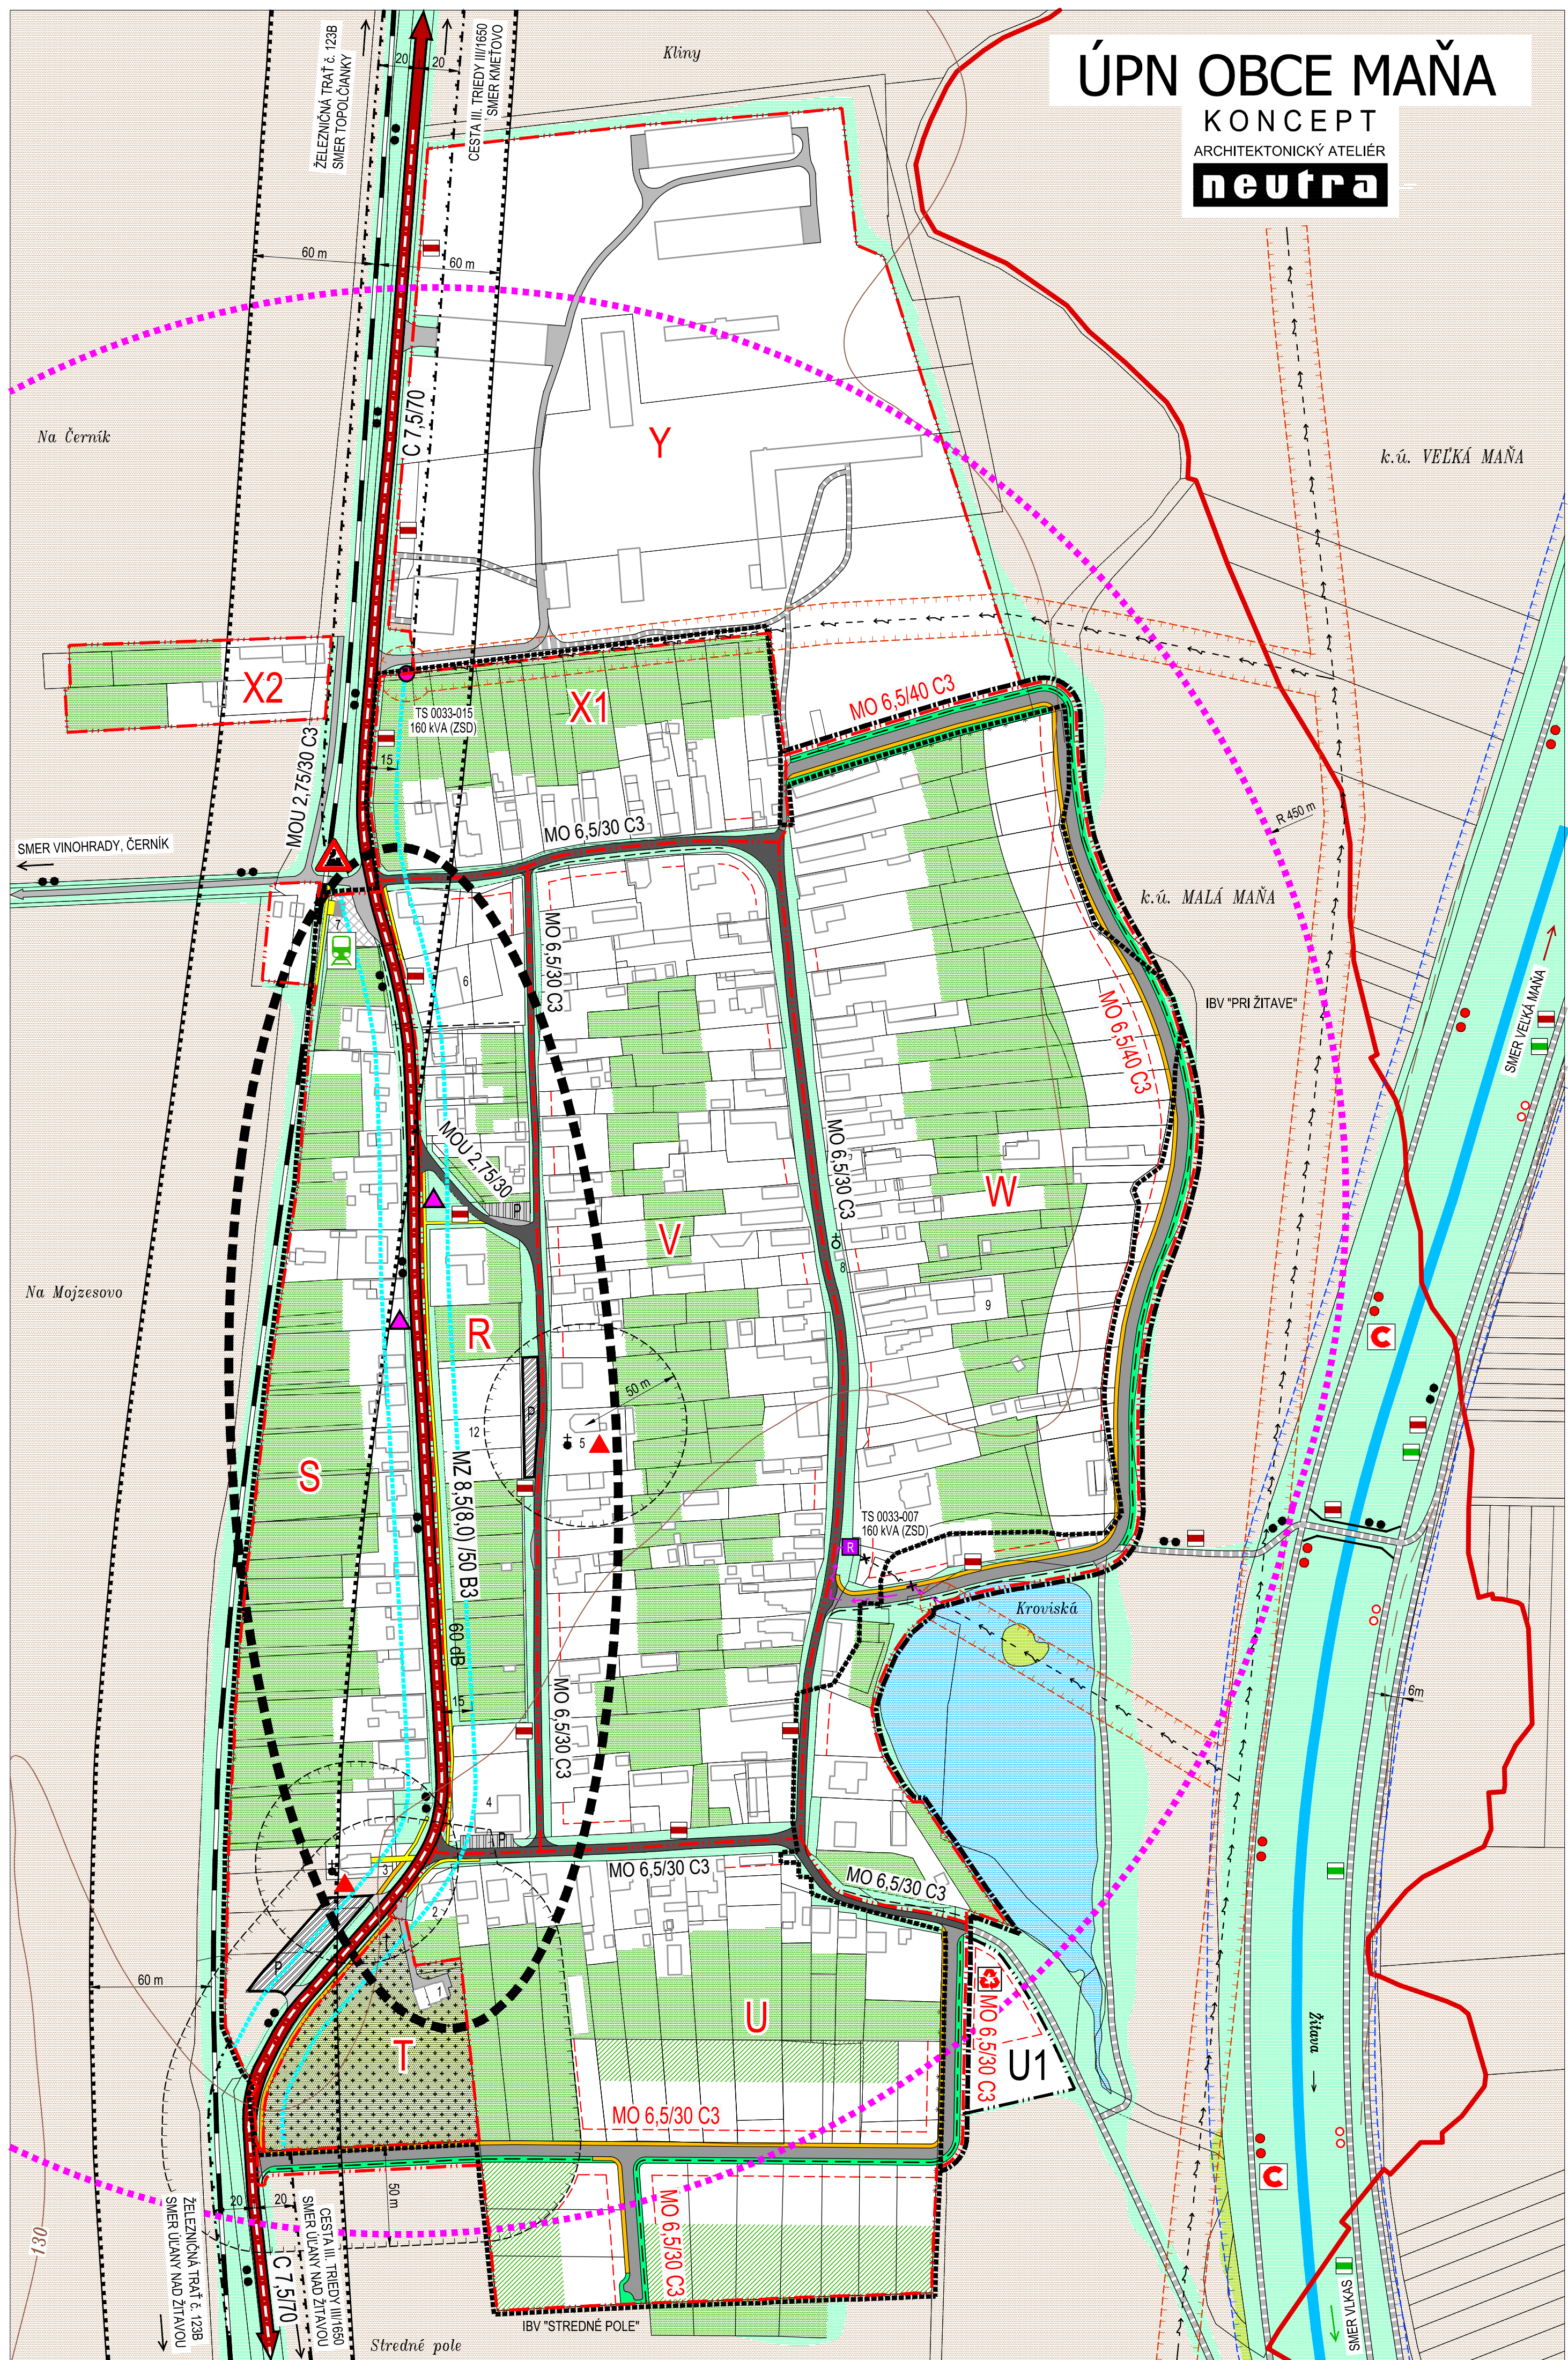

1. DOM SMŤUKU
2. SPOLOČENSKÁ MIESTNOSŤ
3. KAPLNKA PANNY MÁRIE LURDSKEJ r. 1944
4. AUTOSERVIS
5. KOSTOL REFORMOVANEJ CIRKVI (KALVÍNSKY)
6. BÝVALÉ POTRAVINY
7. VLAKOVÁ ZASTÁVKKA MAŇA
8. ZVONICA
9. VÝROBA VEĽKOKUCHYNSKÉHO ZARIADENIA
10. KAPLNKA SV. URBANA
11. SOCHA SV. JANA NEPOMUCKÉHO
12. ŠPORTOVO - REKREAČNÉ CENTRUM OBCE



LEGENDA:	
	KATASTRÁLNA HRANICA
	HANICA ZASTAVANÉHO ÚZEMIA OBCE
	OZNAČENIE ÚZEMNO- PRIESTOROVÉHO CELKU
	HRANICA ÚZEMNO- PRIESTOROVÉHO CELKU
	HLUKOVÉ PÁSMO 60 dB
	OCHRANNÉ PÁSMO CIEST II. A III. TRIEDY
	OCHRANNÉ PÁSMO VŠETKYCH DRUHOV
	OCHRANNÉ PÁSMO VODNÉHO TOKU
	OCHRANNÉ PÁSMO VN. ELEK. VEDENIA
	OCHRANNÉ PÁSMO ŽSR 60 m
	ŽELEZNICÁ TRAT' Č. 1238
	"TOPOGRAFICKÝ - ÚZEMNÝ NAD ŤŽITVOU"
	KATEGORIZÁCIA KOMUNIKÁCIÍ
	CESTY III. TRIEDY III/650, III/1493
	MIESTNE KOMUNIKÁCIE SPEVNENÉ
	ÚČELOVÉ KOMUNIKÁCIE SPEVNENÉ
	ÚČELOVÉ KOMUNIKÁCIE NESPEVNENÉ
	RIGOLY
	STAVEBNÁ ČIARA
	VÝZNAMNÁ CYKLOTURISTICKÁ TRASA
	POŽIČAVSKÁ CYKLOMAGISTRÁLA ČERVENÁ (045)
	CYKLOTRASY MIKROREGIONU TERMÁL MODRÁ (2102) VEĽKÝ OKRUH
	CYKLOTRASY MIKROREGIONU TERMÁL ŽLTÁ (8105), MAŇA - ŽITAVSKÝ LUH
	MIESTNY CYKLOCHODNÍK
	TURISTICKÁ TRASA (ZELEŇÁ)
	NEÚCHY CHODNÍK MIKROREGIONU TERMÁL
	PEŠNÉ CHODNÍKY A PEŠIE PLOCHY
	PLOCHY STATICEJ AVTOMOBIL. DOPRAVY
	MOST, LÁVKA
	AUTOBUSOVÉ ZASTÁVKY
	DOCHÁDŽKOVÁ VZDIALENOSŤ - BUS 450 m
	VZDUŠNÉ 22 kVA ELEKTRIKE VEDENIE / URČENÉ NA ZRUŠENIE
	KÁBLOVÉ 22 kVA ELEKTRIKE VEDENIE
	TRAFASTONICA STOŽAROVÁ
	TRAFASTONICA KIOSKOVÁ
	PLOCHY A OBJEKTY S FUNKCIOU DOPRAVNEJ INFRAŠTRUKTÚRY (ŽSR)
	SÚKROMNÁ ZELEŇ (ZÁHRADY, SADY)
	VYHRADENÁ ZELEŇ (CINTORÍN)
	SPRIEVODNÁ ZELEŇ
	TRVALÝ TRÁVNÝ PORAST (LÚKY, PASIENKY)
	VINICE
	ORNÁ PÔDA
	VODNÁ PLOCHA, VODNÝ TOK
ZNAČKY:	
	PRIMÁRNÝ REFERENČNÝ UZOL
	PRIMÁRNA KOMPOZIČNÁ OS
	ARCHITEKTONICKÁ DOMINANTA
	KOSTOL / KAPLNKA
	SOCOA / BOŽIE MIČKY, KRÍŽ
	ROZHĽADŇA
	ZASTÁVKA ŽSR
	NECHRÁNENÉ ŽELEZNICHNÉ PRIECSTIE
	DOTRIEDOVANÉ A RECYKLAČNÉ STREDISKO ZBERNÝ DVOR DRUZHOTNÝCH SUROVIN - NÁVRH