
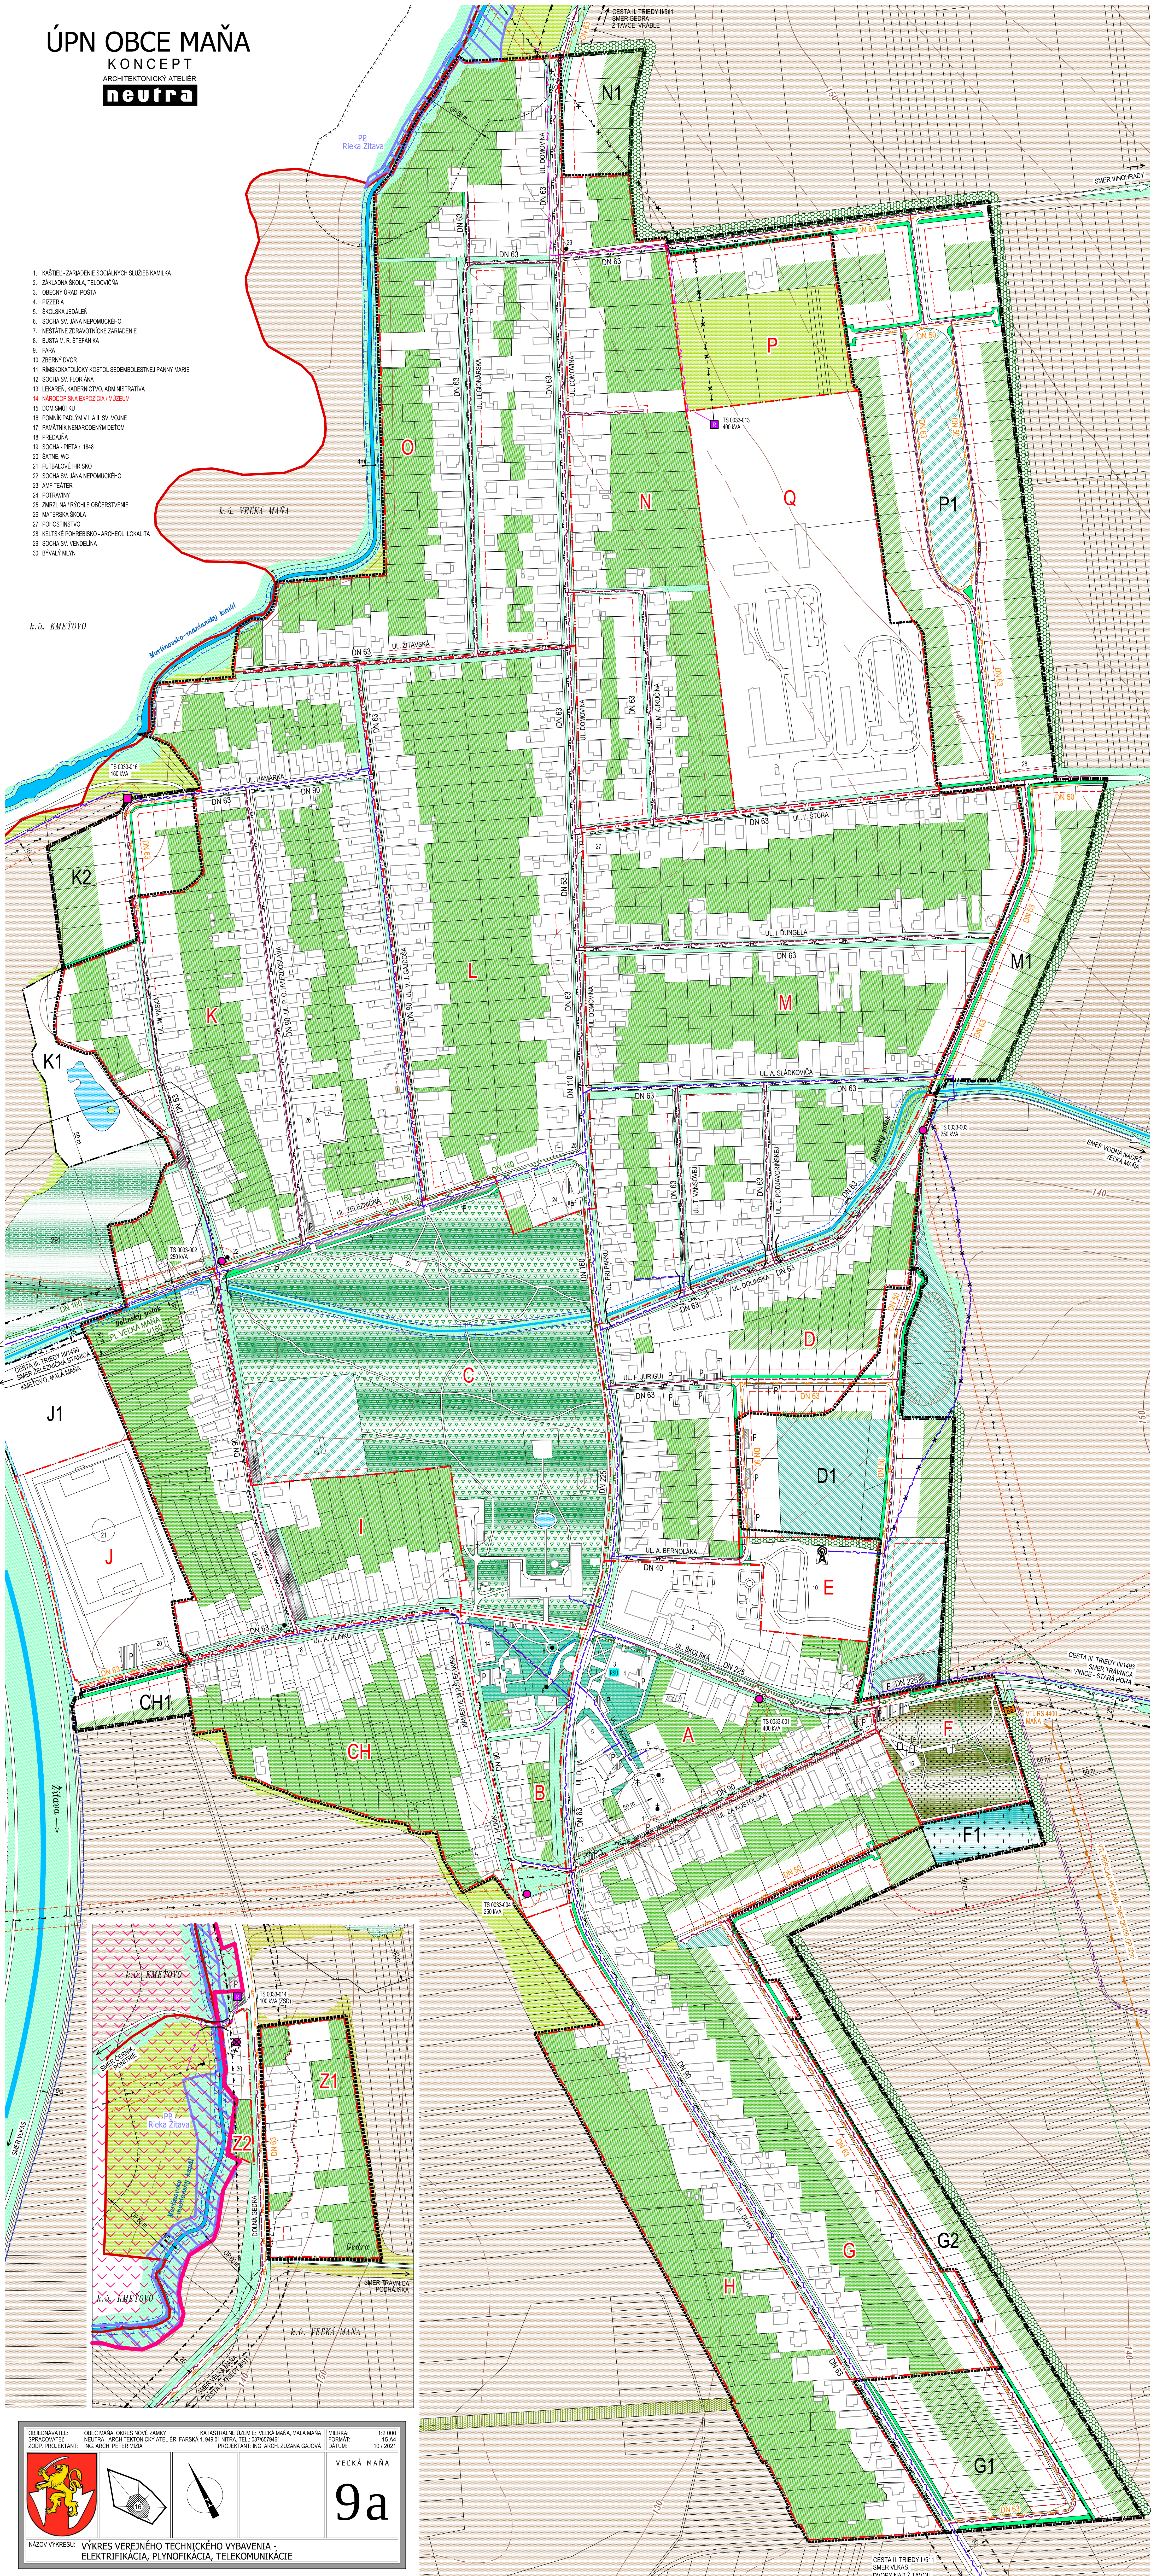


KONCEPT
ARCHITEKTONICKÝ ATELIER
neutra

1. KAŠTĚN – ZARADENIE SOCIÁLNYCH SLUŽIEB KAMILKA
2. ZAKLADNÁ ŠKOLA TELOVÝCHOVA
3. OBECNÝ ÚRAD, POŠTA
4. PIZZERIA
5. ŠKOLNÁ JEDÁLNE
6. SOCHA SV. JANA NEPOMUKÉHO
7. NEŠTÁTNE ZDRAVOTNÉ ZARADENIE
8. BUSTA M. R. ŠTEFÁNKA
9. PÁRA
10. ZBERNÝ DVOR
11. RIMSOKATCHYLOVSKÝ SÚDEB. SEDIMESTNEJ PANNY MARIE
12. SOCHA SV. FLORIÁNA
13. LEKAR. KADERNICKO; ADMINISTRATÍVA
14. KOLONNÁDA; EXPOZICIA; MUZEUM
15. DOM SMUTKU
16. POMNIK PADLYM VY. I. A. B. SV. VOJNE
17. POMNIK NENARODENÝM DETOM
18. PREDJAZNA
19. SOCHA – PIETA; I. 1948
20. ŠATNE VIC
21. FUTBALOVÉ HRISKO
22. SOCHA SV. JANA NEPOMUKÉHO
23. AMFITEATR
24. POTRÁVNÍ
25. ZMLUŽNIA; ROKOŠE OBECNOSTI
26. MATERSKÁ ŠKOLA
27. POHOSITOVNIA
28. KELTSKE POHREBKOSK – ARCHEOL. LOKALITA
29. SOCHA SV. JOSEFKA
30. BYVÁLÝ MLÝN

k.ú. KMEŤOVO

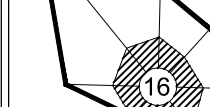

OBJEDNÁVATEL: SPRACOVATEL: ZODP. PROJEKTANT:	ORIEC MAŇA, OPRES NOVÉ ZÁMKY NEUTRA - ARCHITEKTONICKÝ ATÉLIER, FARSKÁ 1, 949 01 NITRA, TEL.: 0376704641 ING. ARPAD PETER MEK	KATASTRÁLNE ÚZEMIE: VEĽKÁ MAŇA, MALÁ MAŇA NÚTRA, TEL.: 0376704641 PROJEKTANT: ING. ARPAD JUZAN GAJOVA	MIERKA: FORMÁT: DÁTUM:	1:2 000 15 A4 10/2021
		 		VEĽKÁ MAŇA 
NÁZOV VÝKRESU: VÝKRES VEREJNÉHO TECHNICKÉHO VYBAVENIA - ELEKTRIFIKÁCIA, PLYNOFIKÁCIA, TELEKOMUNIKÁCIE				

LEGENDA:		STAV		NÁVRH		STAV		NÁVRH		STAV		NÁVRH		STAV		NÁVRH	
KATASTRÁLNÁ HRANICA		KATASTRÁLNÁ HRANICA		VÝZVISNÉ ŽIVÉ ELEKTRICKÉ VEDENIE UPEVNENÉ NA ŽRÚSENIE		VÝZVISNÉ ŽIVÉ ELEKTRICKÉ VEDENIE UPEVNENÉ NA ŽRÚSENIE		TRASA PODZEMNÝCH OZNAKOVAČÍCH VEDENÍ ST		TRASA PODZEMNÝCH OZNAKOVAČÍCH VEDENÍ ST UPEVNENÉ NA ŽRÚSENIE		SÚKROMNÁ ZELEN (ZÁHRADY, SADY)		SÚKROMNÁ ZELEN (ZÁHRADY, SADY)		IZOLAČNÁ ZELEN	
HRANICA ZASTAVENÉHO ÚZEMIA OBEČ OZNAČENÉ ÚZEMIA - PRESTROJENÝCH CELULI HRANICA ZASTAVENÉHO ÚZEMIA - PRESTROJENÝCH CELULI		HRANICA ZASTAVENÉHO ÚZEMIA OBEČ OZNAČENÉ ÚZEMIA - PRESTROJENÝCH CELULI HRANICA ZASTAVENÉHO ÚZEMIA - PRESTROJENÝCH CELULI		KÁBLové ŽIVÉ ELEKTRICKÉ VEDENIE		KÁBLové ŽIVÉ ELEKTRICKÉ VEDENIE		VRCHNÁ PRÍPOJKA NA PÁSMO PASG DN100 (Ø 50cm)		VRCHNÁ PRÍPOJKA NA PÁSMO PASG DN100 (Ø 50cm)		VEREJNÁ ZELEN		VEREJNÁ ZELEN		LEŠY	
ODHRANENÉ PÁSMO CIEŤI A I. TREJDI		ODHRANENÉ PÁSMO CIEŤI A I. TREJDI		TRAFICASTANICA KIDOVÁ		TRAFICASTANICA KIDOVÁ		STL2 PREPODVOJNÝ PLYNOVÝ VEDEKÁ MANA PLY DN160		STL2 PREPODVOJNÝ PLYNOVÝ VEDEKÁ MANA PLY DN160		VYHRADENÁ ZELEN (PARK)		VYHRADENÁ ZELEN (PARK)		ORNÁ PLOCHA	
ODHRANENÉ PÁSMO VŠETKÝCH DRUHOV		ODHRANENÉ PÁSMO VŠETKÝCH DRUHOV		TRAFICASTANICA KIDOVÁ REKONŠTRUOVANÁ		TRAFICASTANICA KIDOVÁ REKONŠTRUOVANÁ		STL2 PLYNOVÝ OVLIVNENÁ ÚSTROJNICA SET MANA		STL2 PLYNOVÝ OVLIVNENÁ ÚSTROJNICA SET MANA		VYHRADENÁ ZELEN (PARK)		VYHRADENÁ ZELEN (PARK)		ODHRANENÉ PÁSMO LEŠA 50m	
ODHRANENÉ PÁSMO VODNÉHO TOKU		ODHRANENÉ PÁSMO VODNÉHO TOKU		ODHRANENÉ PÁSMO V ELEKTRICKÉHO VEDENIA		ODHRANENÉ PÁSMO V ELEKTRICKÉHO VEDENIA		VTL1 STL2 REGULÁCIA STANICA PLYN SET MANA		VTL1 STL2 REGULÁCIA STANICA PLYN SET MANA		SPIEVOVÁ ZELEN		SPIEVOVÁ ZELEN		VODNÁ PLOCHA, VODNÝ TOK	
PLOCHY STATISTIKY AUTOMOBIL DOPRAVY		PLOCHY STATISTIKY AUTOMOBIL DOPRAVY		DIGITÁLNA ÚSTROJNICA		DIGITÁLNA ÚSTROJNICA		BEZPEČNOSTNÉ PÁSMO PLYN, ZARADENÉ		BEZPEČNOSTNÉ PÁSMO PLYN, ZARADENÉ		NELEŠNÁ DREVINNÁ VEGETÁCIA		NELEŠNÁ DREVINNÁ VEGETÁCIA		TRVALÝ TRÁVNÝ PORAST (LUKY, PASENIKY)	
				STAVEBNÁ ČARA		STAVEBNÁ ČARA										SKH100/1000 PLYN	
																MAK OVLIVNENÉ CHYBNÉ ÚZEMIA	
																PRÍRODNÁ PASTVIRA ŽIVÁ	

ZNAČKY

	MOST, LÁVKA
	ARCHITEKTONICKÁ DOMINANTA
	SOCHA, BUSTA / PAMÁTIK
	KOMŇ
	TECHNOLÓGICKÉ TELEKOMUNIKAČNÉ ZARIADENIE
	DOTRIEDOVACIE A RECYKLAČNÉ STREDISKO ZBERY D/VOR DRUHOTNÝCH SUROVIN