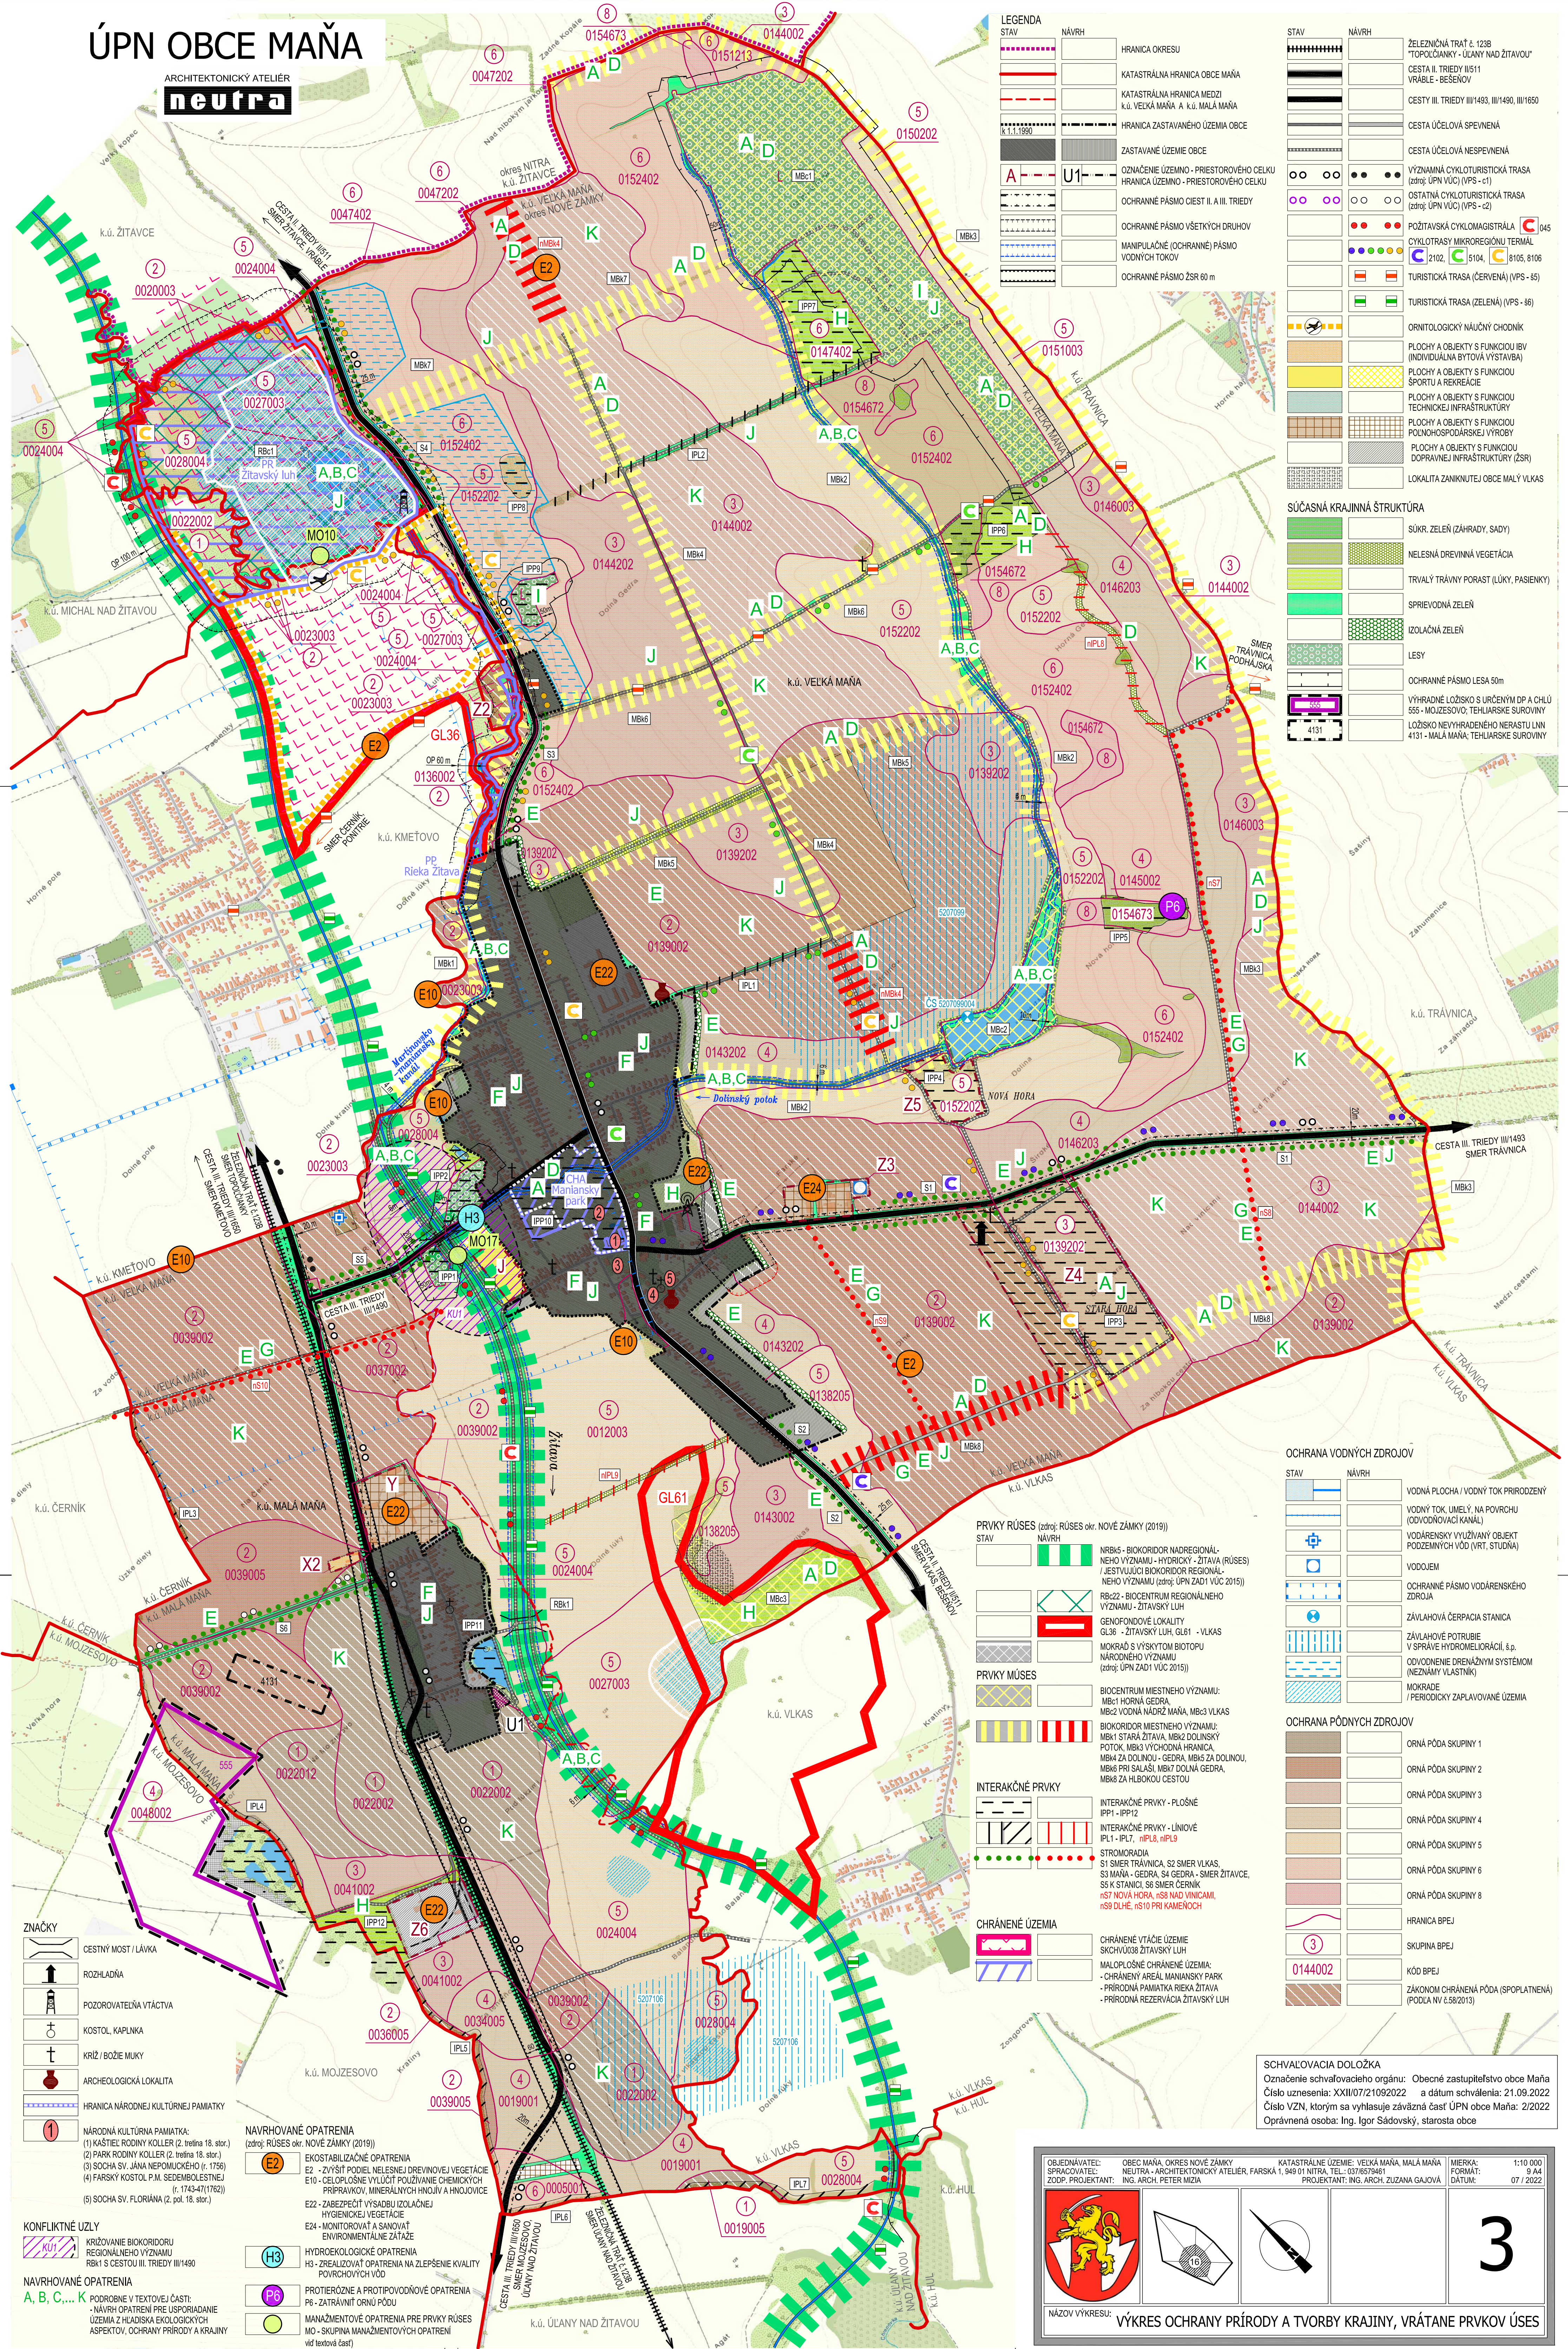


ÚPN OBCE MAŇA

ARCHITEKTONICKÝ ATELIER
neutra



STAV	NÁVRH
[Symbol]	HRANICA OKRESU
[Symbol]	KATASTRÁLNA HRANICA OBCE MAŇA
[Symbol]	KATASTRÁLNA HRANICA MEDZI k.ú. VEĽKÁ MAŇA A k.ú. MALÁ MAŇA
[Symbol]	HRANICA ZASTAVANÉHO ÚZEMIA OBCE
[Symbol]	ZASTAVANÉ ÚZEMIE OBCE
[Symbol]	OZNAČENIE ÚZEMNO - PRIESTOROVÉHO CELKU
[Symbol]	HRANICA ÚZEMNO - PRIESTOROVÉHO CELKU
[Symbol]	OCHRANNE PÁSMO CIEST II. A III. TRIEDY
[Symbol]	OCHRANNE PÁSMO VŠETKÝCH DRUHOV
[Symbol]	MANIPULAČNÉ (OCHRANNE) PÁSMO VODNÝCH TOKOV
[Symbol]	OCHRANNE PÁSMO ŽSR 60 m

STAV	NÁVRH
[Symbol]	ŽELEZIČNÁ TRATĽ Č. 123B "TOPOČOJANKY - ULANY NAD ŽITAVOU"
[Symbol]	CESTA II. TRIEDY III/11 VRABE - BESEŇOV
[Symbol]	CESTY III. TRIEDY III/1493, III/1490, III/1650
[Symbol]	CESTA ÚČELOVÁ SPEVNENÁ
[Symbol]	CESTA ÚČELOVÁ NESPEVNENÁ
[Symbol]	VÝZNAMNÁ CYKLOTRASTICKÁ TRASA (zdroj: ÚPN VÚC) (VPS - c1)
[Symbol]	OSTATNÁ CYKLOTRASTICKÁ TRASA (zdroj: ÚPN VÚC) (VPS - c2)
[Symbol]	POŽITÁVSKA CYKLOMAGISTRÁLA
[Symbol]	CYKLOTRASY MIKROREGIONU TERMAL
[Symbol]	2102, 5104, 8105, 8106
[Symbol]	TURISTICKÁ TRASA (ČERVENÁ) (VPS - s5)
[Symbol]	TURISTICKÁ TRASA (ZELENÁ) (VPS - s6)
[Symbol]	ORNITOLOGICKÝ NÁUČNY CHODNÍK
[Symbol]	PLOCHY A OBJEKTY S FUNKCIOU IBV (INDIVIDUÁLNA BYTOVÁ VÝSTAVBA)
[Symbol]	PLOCHY A OBJEKTY S FUNKCIOU ŠPORTU A REKREÁCIE
[Symbol]	PLOCHY A OBJEKTY S FUNKCIOU TECHNICKÝ INFRAŠTRUKTÚRY
[Symbol]	PLOCHY A OBJEKTY S FUNKCIOU POĽNOHOSPODÁRSKEJ VÝROBY
[Symbol]	PLOCHY A OBJEKTY S FUNKCIOU DOPRAVNEJ INFRAŠTRUKTÚRY (ŽSR)
[Symbol]	LOKALITA ZANIKNUTEJ OBCE MALÝ VLKAS

SÚČASNÁ KRAJINNÁ ŠTRUKTÚRA	
[Symbol]	SÚKR. ZELENĽ (ZÁHRADY, SADY)
[Symbol]	NELESNÁ DREVINÁ VEGETÁCIA
[Symbol]	TRVALÝ TRÁVNÝ PORAST (LÚKY, PASIENKY)
[Symbol]	SPRIEVODNÁ ZELENĽ
[Symbol]	IZOLAČNÁ ZELENĽ
[Symbol]	LESY
[Symbol]	OCHRANNE PÁSMO LESA 50m
[Symbol]	VÝHRADNÉ LOŽISKO S URČENÝM DP A CHLÚ 555 - MOJZEŠOVO, TEHLIARSKÉ SUROVINY
[Symbol]	LOŽISKO NEVÝHRADENÉHO NERASTU LNN 4131 - MALÁ MAŇA, TEHLIARSKÉ SUROVINY

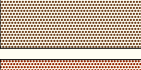
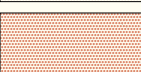
PRVKY RÚSES (zdroj: RÚSES okr. NOVÉ ZÁMKY (2019))	
STAV	NAVRH
	 NBRB5 - BIKORIDOR NADREGIONÁLNEHO VÝZNAMU - HYDROKOR - ŽITAVA (RÚSES) / JESTVUJÚCI BIKORIDOR REGIONÁLNEHO VÝZNAMU (zdroj: ÚPN ZAD1 VÚC 2015)
	 RBK22 - BIKORIDOR REGIONÁLNEHO VÝZNAMU - ŽITAVSKÝ LUH
	 GENOFONDOVÉ LOKALITY GL36 - ŽITAVSKÝ LUH, GL61 - VLKAS
	 MOKRÁD S VÝSKYTOM BIOTOPU NÁRODNÉHO VÝZNAMU (zdroj: ÚPN ZAD1 VÚC 2015)
PRVKY MÚSES	

		BIOCENTRUM MIESTNEHO VÝZNAMU: MBc1 HORŇÁ GEDRA, MBc2 VODNÁ NÁDRŽ MAŇA, MBc3 VLKAS
		BIOKORIDOR MIESTNEHO VÝZNAMU: MBk1 STARÁ ŽITAVA, MBk2 DOLINSKÝ POTOK, MBk3 VÝCHODNÁ HRANICA, MBk4 ZA DOLINOU - GEDRA, MBk5 ZA DOLINOU, MBk6 PRI SALAŠI, MBk7 DOLNÁ GEDRA, MBk8 ZA HLBOKOU CESTOU

INTERAKČNÉ PRVKY	
	INTERAKČNÉ PRVKY - PLOŠNÉ IPP1 - IPP12
	INTERAKČNÉ PRVKY - LINIOVÉ IPL1 - IPL7, nIPL8, nIPL9
	STROMORADIA S1 SMER TRÁVNICA, S2 SMER VLKAS, S3 MAŇA - GEDRA, S4 GEDRA - SMER ŽITAVICE

	S5 K STANICI, S6 SMER CERNIK nS7 NOVA HORA, nS8 NAD VINICAMI, nS9 DLHE, nS10 PRI KAMENOCI
CHRÁNENÉ ÚZEMIA	
	☐
	☐
	CHRÁNENÉ VTÁČIE ÚZEMIE SKCHV038 ŽITAVSKÝ LUH
	MALOPLOŠNÉ CHRÁNENÉ ÚZEMIA: - CHRÁNENÝ AREÁL MANIANSKÝ PARK - PRÍRODNÁ PAMIATKA RIEKA ŽITAVA - PRÍRODNÁ REZERVÁCIA ŽITAVSKÝ LUH

OCHRANA VODNÝCH ZDROJOV		
STAV	NÁVRH	
		VODNÁ PLOCHA / VODNÝ TOK PRÍRODZENÝ
		VODNÝ TOK, UMELÝ, NA POVRCHU (ODVODŇOVACÍ KANÁL)
		VODÁRENSKY VYUŽÍVANÝ OBJEKT PODZEMNÝCH VÔD (VRT, STUDŇA)
		VODOJEM
		OCHRANNÉ PÁSMO VODÁRENSKEHO ZDROJA
		ZÁVLAHOVÁ ČERPAČIA STANICA
		ZÁVLAHOVÉ POTRUBIE V SPRÁVE HYDROMELIORÁCII, š.p.
		ODVODNENIE DRENÁŽNÝM SYSTÉOM (NEZNÁMY VLASTNÍK)
		MOKRADE / PERIODICKÝ ZAPLAVOVANÉ ÚZEMIA

OCHRANA PŮDNÝCH ZDROJŮV	
	☐ ORNÁ PŮDA SKUPINY 1
	☐ ORNÁ PŮDA SKUPINY 2
	☐ ORNÁ PŮDA SKUPINY 3
	☐ ORNÁ PŮDA SKUPINY 4
	☐ ORNÁ PŮDA SKUPINY 5
	☐ ORNÁ PŮDA SKUPINY 6
	☐ ORNÁ PŮDA SKUPINY 8
	☐ HRANICA BPEJ
	☐ SKUPINÁ BPEJ
	☐ KÓD BPEJ
	☐ ZÁKONOM CHRÁNENÁ PŮDA (SPOPLATNENÁ) (PODĽA NV č.56/2013)

ZNAČKY	
	CESTNÝ MOST / LÁVKA
	ROZHĽADNÁ
	POZOROVATEĽNÁ VTÁČTVA
	KOSTOL, KAPĽANKA
	KRÍŽ / BOŽIE MUKY
	ARCHEOLOGICKÁ LOKALITA
	HRANICA NÁRODNEJ KULTÚRNEJ PAMIATKY
	NÁRODNÁ KULTÚRNA PAMIATKA: (1) KÁŠTEL RODINY KOLLER (2. tretina 18. stor.

NAVHRHOVANÉ OPATRENIA (zdroj: RÚSES okr. NOVE ZÁMKY (2019))	
	EKOSTABILIZAČNÉ OPATRENIA E2 - ZVÝŠIŤ PODEL NELESNEJ DREVINEJ VEGETÁCIE E10 - CELOPLOŠNÉ VYLÚČIŤ POUŽÍVANIE CHEMICKÝCH PRÍPRAVKOV, MINERÁLNYCH HNOJIV A HNOJIVICE E22 - ZABEZPEČIŤ VÝSADBU IZOLAČNEJ HYGIENICKEJ VEGETÁCIE E24 - MONITOROVAŤ A SANOVAŤ ENVIRONMENTÁLNE ZATÁŽE
	HYDROEKOLOGICKE OPATRENIA H3 - ZREALIZOVAŤ OPATRENIA NA ZLEPŠENIE KVALITY POVRCHOVÝCH VÔD
	PROTIEROZNÉ A PROTIPOVODNÉ OPATRENIA P6 - ZATRAVNÍŤ ORNÚ PÔDU
	MANAŽMENTOVÉ OPATRENIA PRE PRVKY RÚSES MO - SKUPINÁ MANAŽMENTOVÝCH OPATRENÍ (viď textové časti)

KONFLIKTNÉ UZLY	
	KRÍŽOVANIE BIKORIDORU REGIONÁLNEHO VÝZNAMU RBK1 S CESTOU III. TRIEDY III/1490
NAVRHOVANÉ OPATRENIA	
A, B, C, ..., K	PODROBNE V TEXTOVEJ ČASTI: - NÁVRH OPATRENÍ PRE USPORIADANIE ÚZEMIA Z HĽADISKA EKOLOGICKÝCH ASPEKTOV, OCHRANY PRÍRODY A KRAJINY

SCHVALOVACIA DOLOŽKA
Označenie schvalovacieho orgánu: Obecné zastupiteľstvo obce Maňa
Číslo uznesenia: XXII/07/21092022 a dátum schválenia: 21.09.2022
Číslo VZN, ktorým sa vyhlasuje záväzná časť ÚPN obce Maňa: 2/2022
Oprávnená osoba: Ing. Igor Šádovský, starosta obce

OBJEDNÁVATEĽ: OBEC MAŇA, OKRES NOVÉ ZÁMKY
SPRÁCOVATEĽ: NEUTRA - ARCHITEKTONICKÝ ATELIER, FARSKÁ 1, 949 01 NITRA, TEL.: 0376579461
ZODP. PROJEKTANT: ING. ARCH. PETER MIŽBA

KATASTRÁLNE ÚZEMIE: VEĽKÁ MAŇA, MALÁ MAŇA
NITRA, 1. 949 01 NITRA, TEL.: 0376579461
PROJEKTANT: ING. ARCH. ZUZANA GAJOVA

MIERKA: 1:10 000
FORMÁT: 9 A4
DÁTUM: 07 / 2022

3

NÁZOV VÝKRESU: VÝKRES OCHRANY PRÍRODY A TVORBY KRAJINY, VRÁTANE PRVKOV ÚSES