


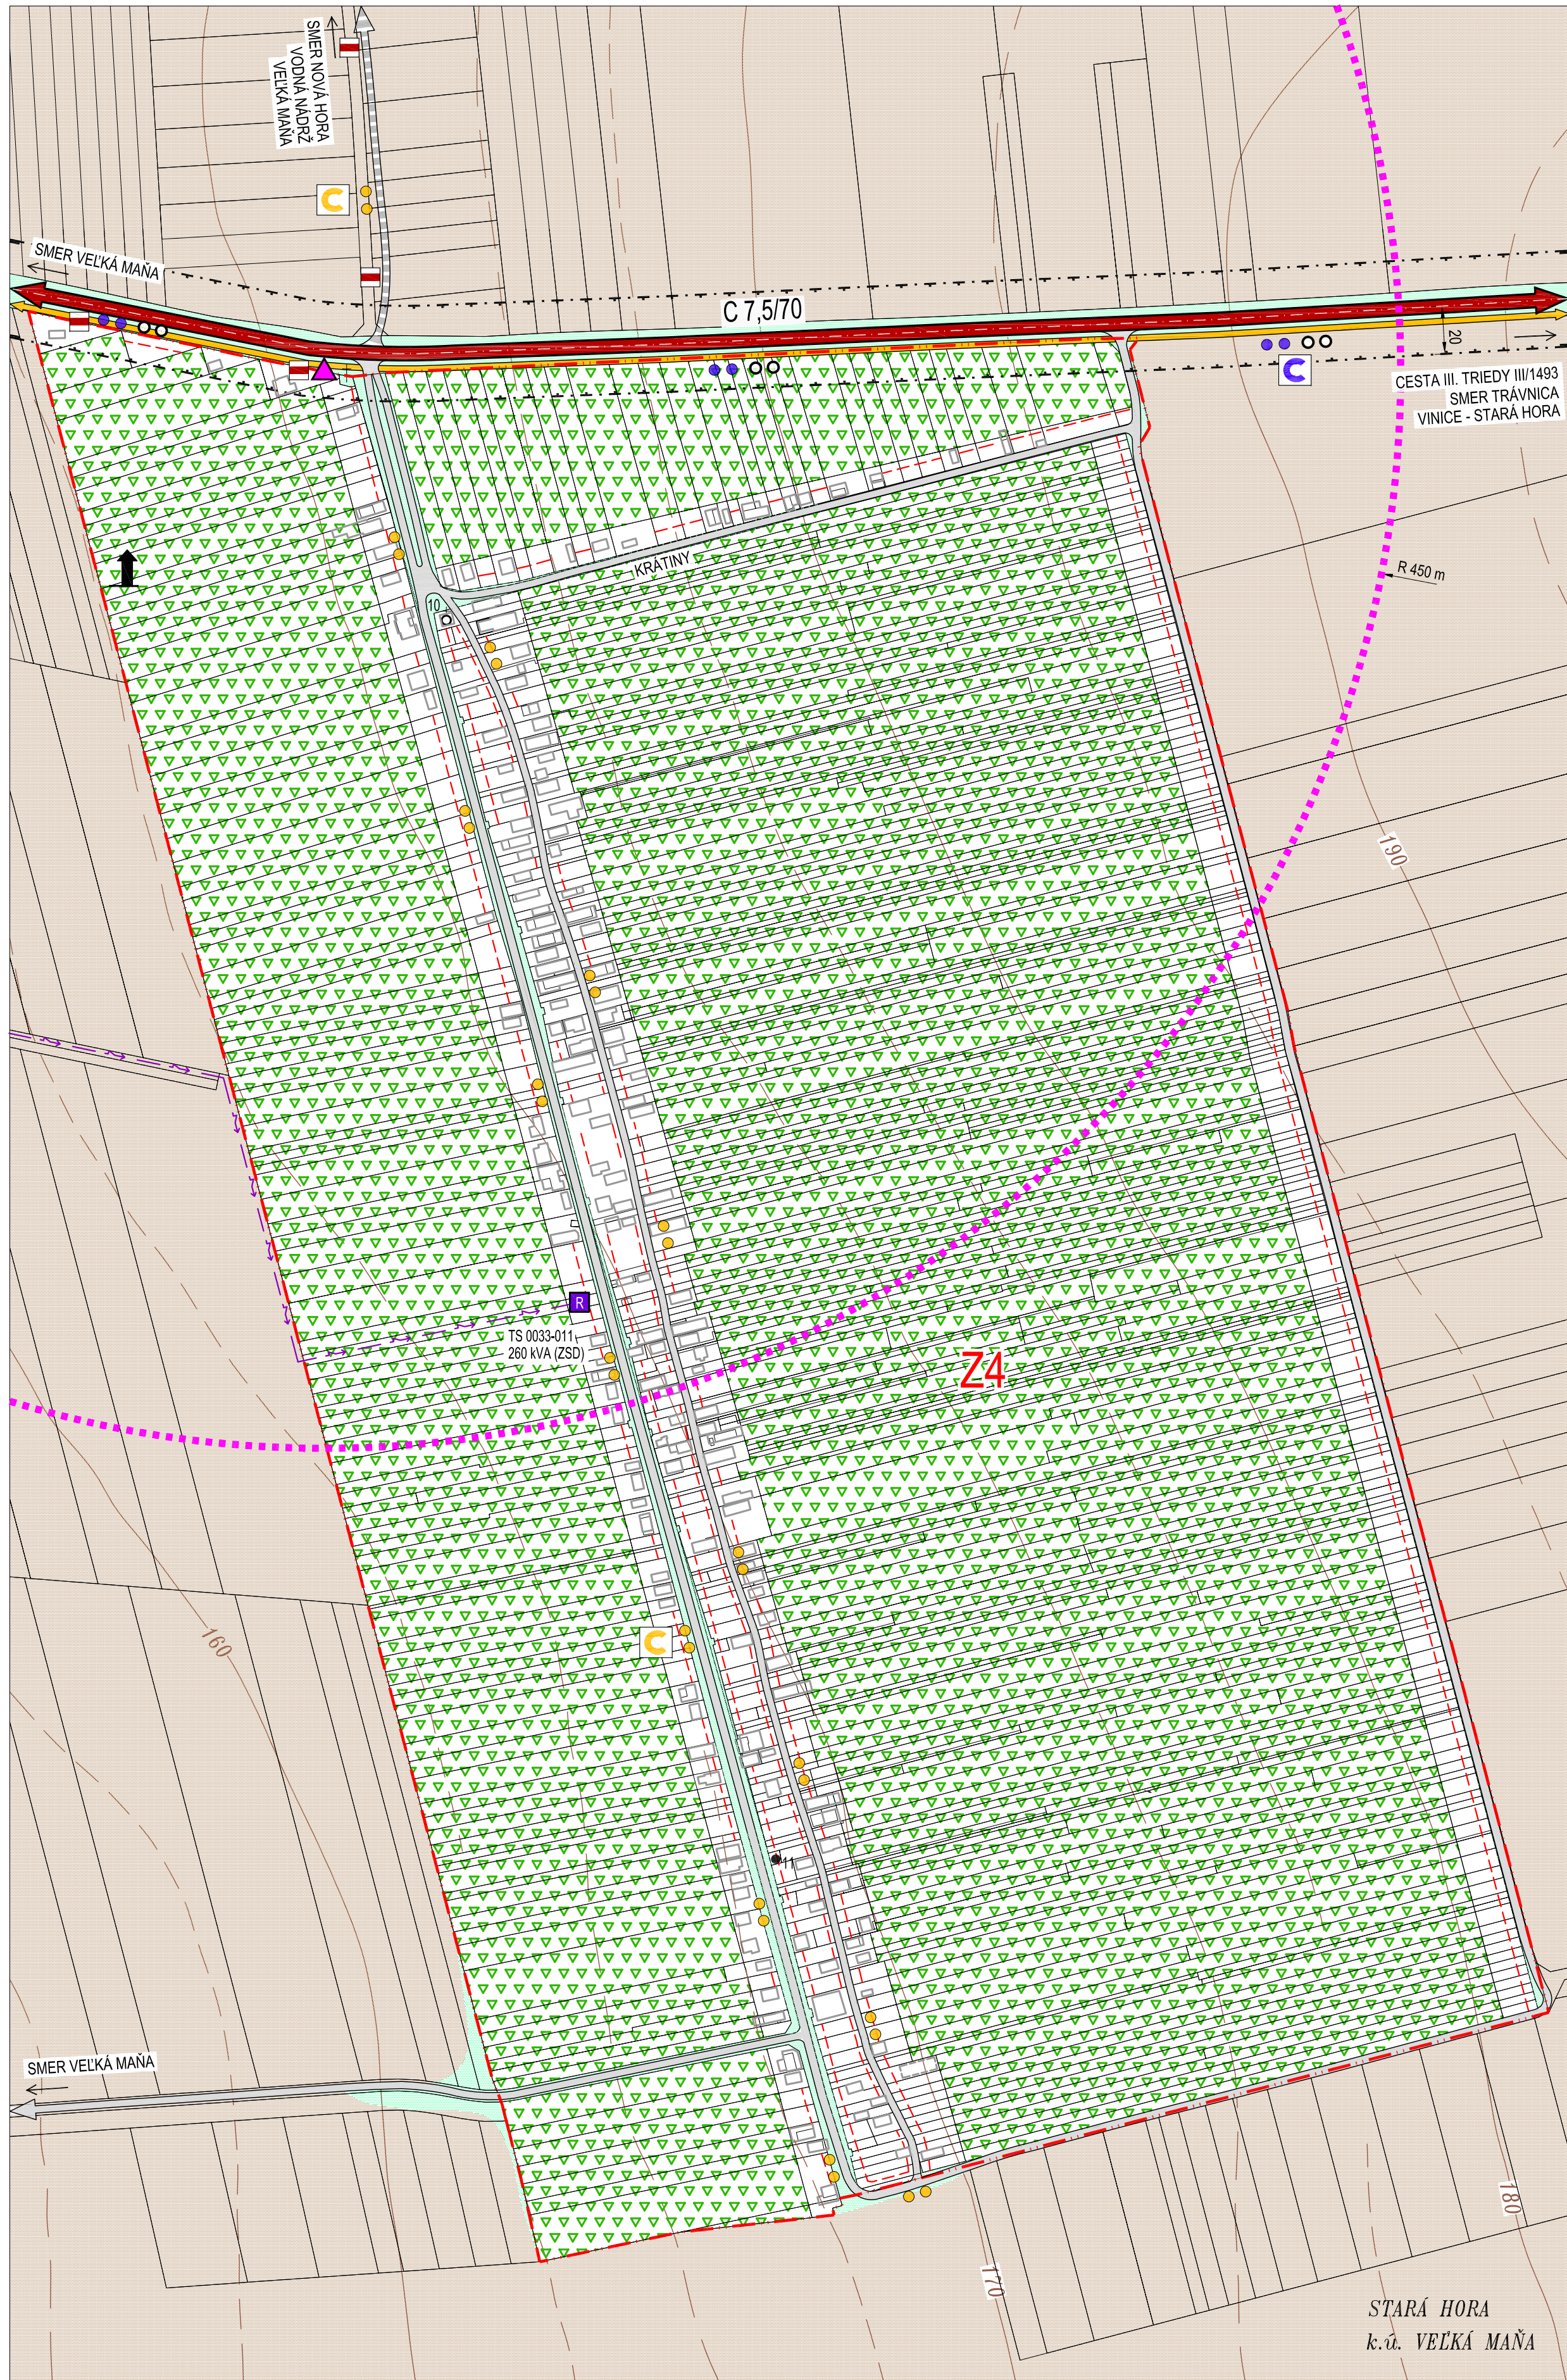

OBJEDNÁVATEĽ: OBEC MAŇA, OKRES NOVÉ ZÁMKY
SPRACOVATEĽ: NEUTRA - ARCHITEKTONICKÝ ATELIER, FARŠSKÁ 1, 946 01 NIETRA, TEL.: 037/675061
ZODP. PROJEKTANT: ING. ARCH. PETER MIZIA

KATASTRÁLNE ÚZEMIE: VEĽKÁ MAŇA, MALÁ MAŇA
PROJEKTANT: ING. ARCH. ZUZANA GAJOVÁ


MIERKA: 1:2 000
FORMÁT: A4
DÁTUM: 07 / 2022

MALÁ MAŇA

8b

NÁZOV VÝKRESU: VÝKRES RIEŠENIA VEREJNÉHO DOPRAVNÉHO VYBAVENIA

SCHVAĽOVACIA DOLOŽKA
Označenie schvaľovacieho orgánu: Obecné zastupiteľstvo obce Maňa
Číslo uznesenia: XXII/07/21092022 a dátum schválenia: 21.09.2022
Číslo VZN, ktorým sa vyhlasuje záväzná časť ÚPN obce Maňa: 2/2022
Oprávnená osoba: Ing. Igor Sádovský, starosta obce

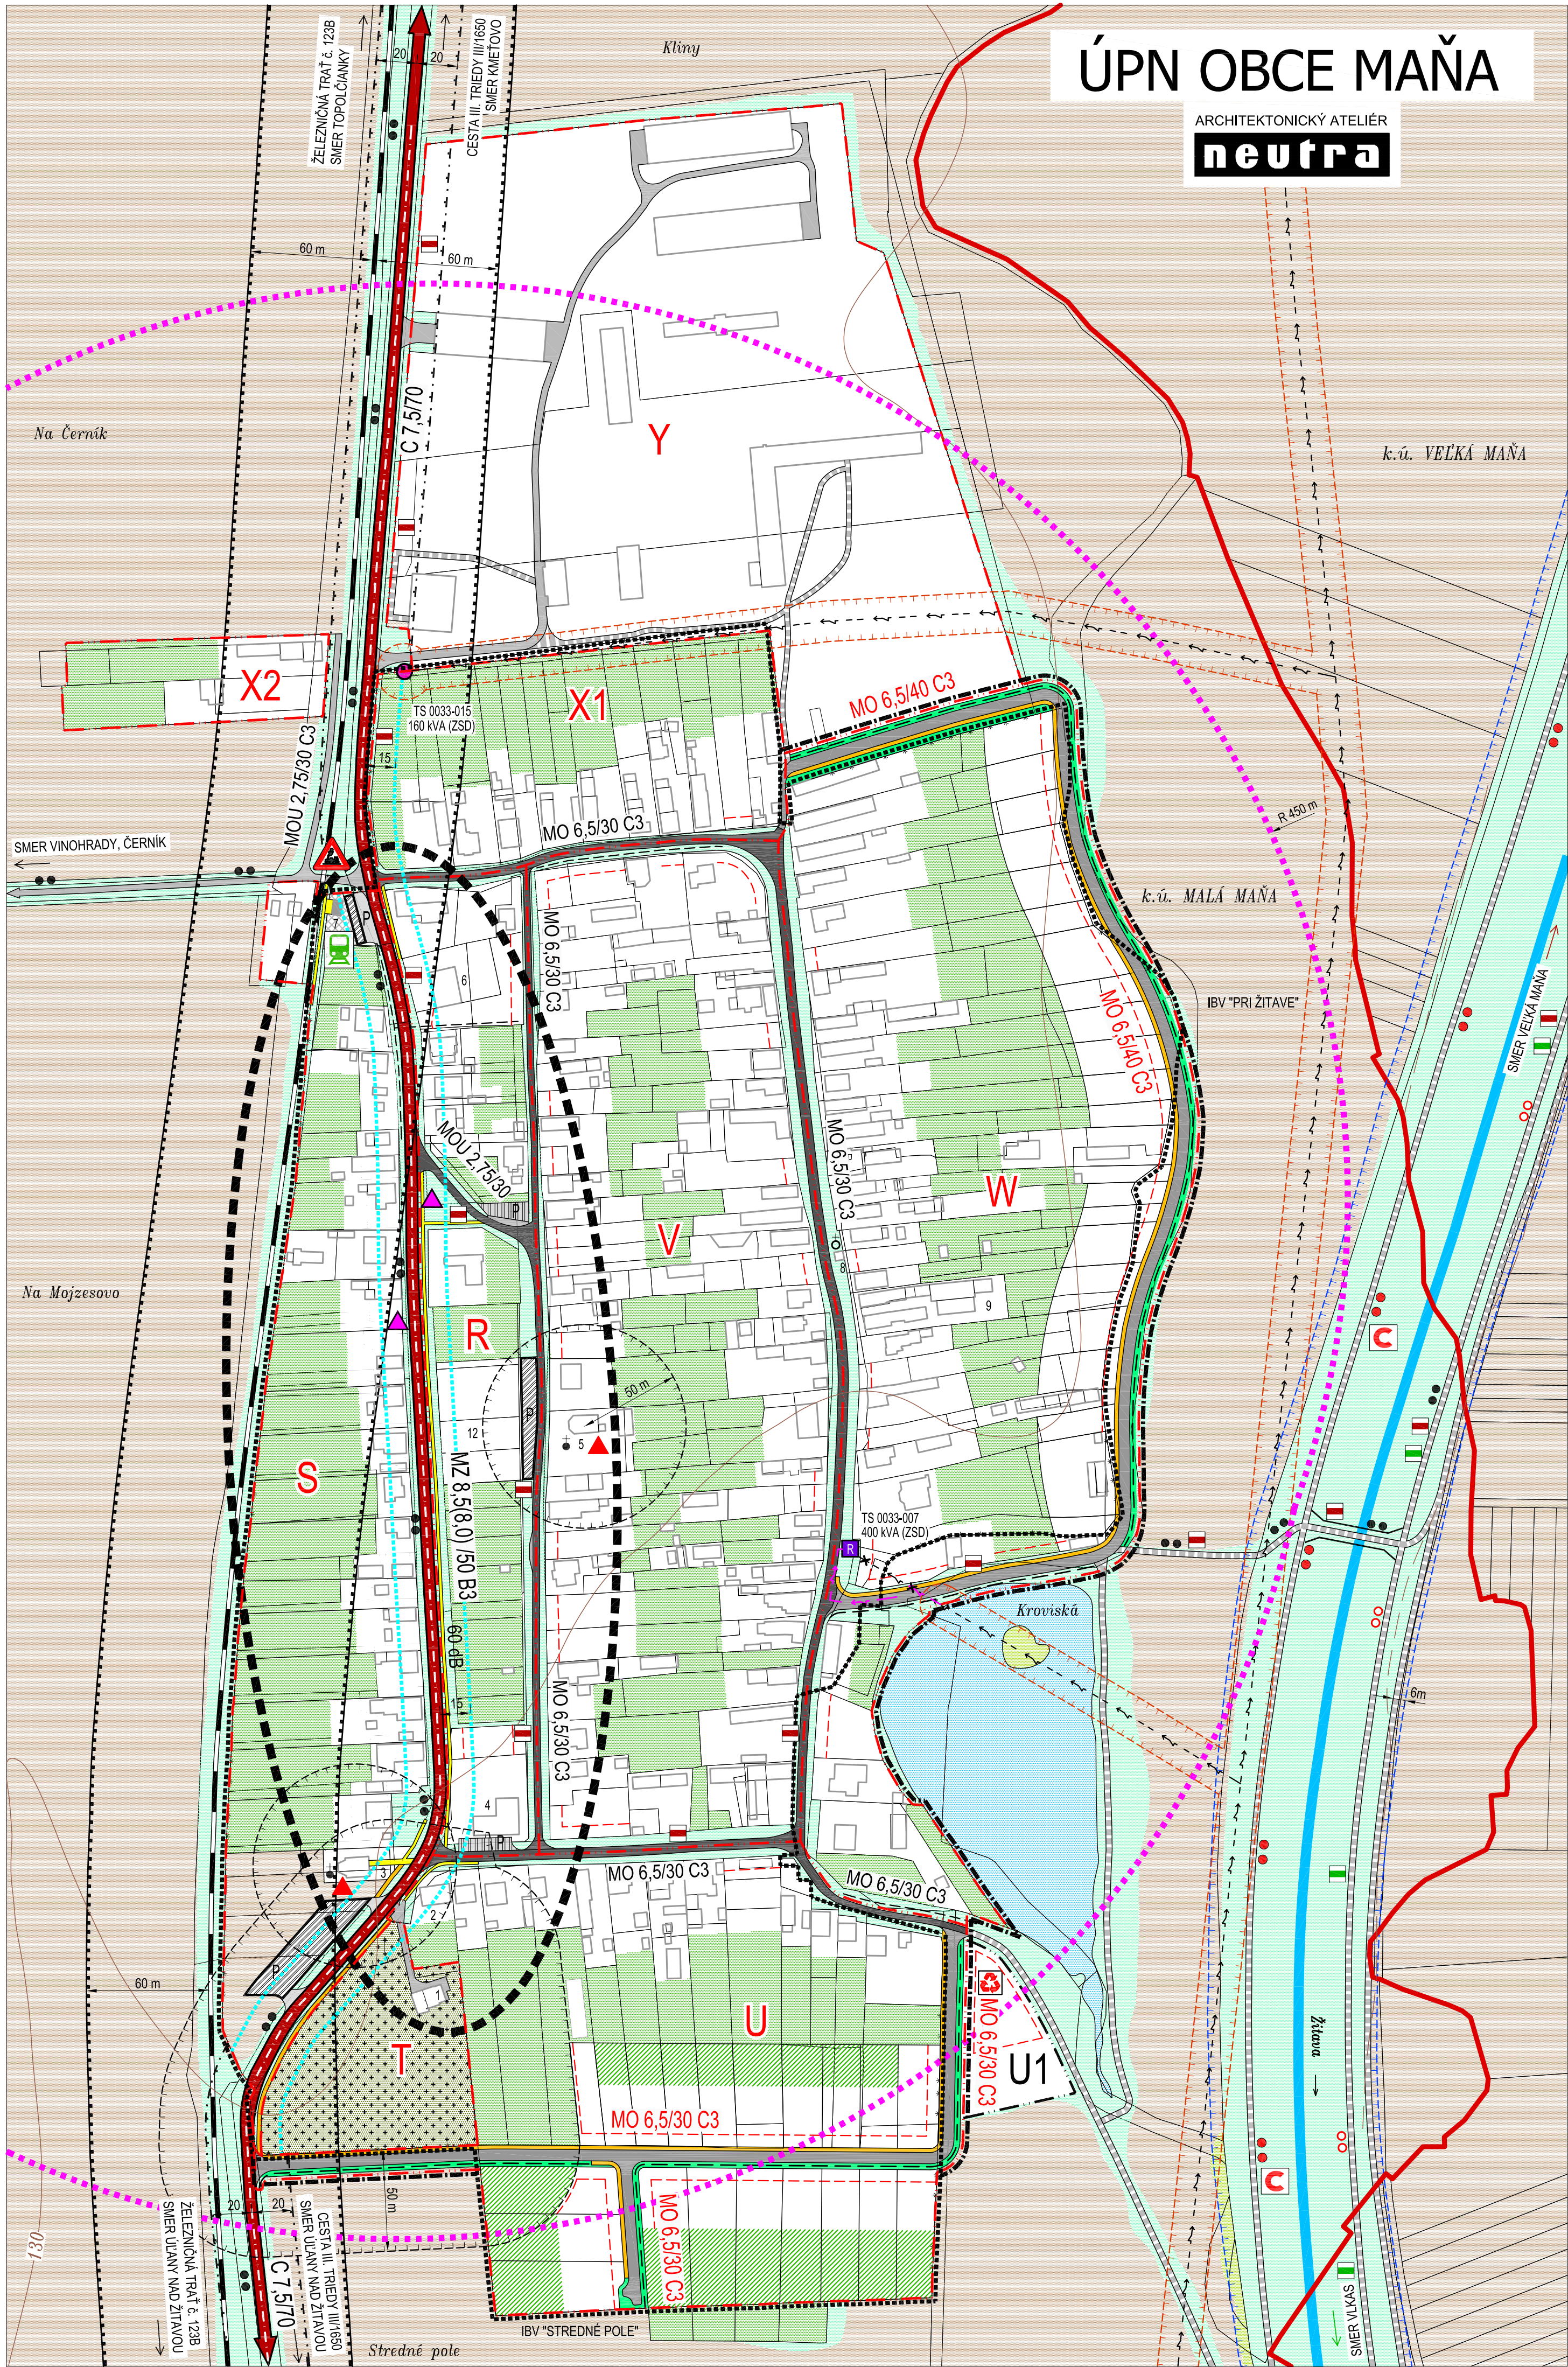

LEGENDA:

STAV

NÁVRH

KATASTRÁLNA HRANICA

HRANICA ZASTAVANÉHO ÚZEMIA OBCE

OZNAČENIE ÚZEMNO - PRIESTOROVÉHO CELKU

HRANICA ÚZEMNO - PRIESTOROVÉHO CELKU

HLUKOVÉ PÁSMO 60 dB

OCHRANNÉ PÁSMO CIEST II. A III. TRIEDY

OCHRANNÉ PÁSMO VŠETKYCH DRUHOV

OCHRANNÉ PÁSMO VODNÉHO TOKU

OCHRANNÉ PÁSMO VN ELEK. VEDENIA

OCHRANNÉ PÁSMO ŽSR 60 m

ŽELEZIČNÁ TRAT' s 1238 "TOPOLČANKY - ULANY NAD ŽITAVOU"

KATEGORIZÁCIA KOMUNIKÁCIÍ

CESTY III. TRIEDY III/1650, III/1493

MIESTNE KOMUNIKÁCIE SPEVŇENÉ

ÚČELOVÉ KOMUNIKÁCIE SPEVŇENÉ

ÚČELOVÉ KOMUNIKÁCIE NESPEVŇENÉ

RIGOLY

STAVEBNÁ ČIARA

VÝZNAMNÁ CYKLOTURISTICKÁ TRASA (zodp. ÚPN VÚC)

POŽITAVSKÁ CYKLOMAGISTRÁLA ČERVENÁ (045)

CYKLOTRASA MIKROREGIONU TERMAL MODRA (2102), VEĽKÝ OKRUH

CYKLOTRASA MIKROREGIONU TERMAL ŽLTÁ (8105), MAŇA - ŽITAVSKÝ LUH

MIESTNY CYKLOCHODNÍK

TURISTICKÁ TRASA (ZELENÁ)

NAUČNÝ CHODNÍK MIKROREGIONU TERMAL

PEŠIE CHODNÍKY A PEŠIE PLOCHY

PLOCHY STATICKEJ AUTOMOBIL. DOPRAVY

MOST, LÁVKA

AUTOBUSOVÉ ZASTÁVKY

DOCHÁDZKOVÁ VZDIALENOSŤ - BUS 450 m

VÝZUŠNÉ 22 KV ELEKTRICKÉ VEDENIE / URČENÉ NA ZRUŠENIE

KÁBLOVÉ 22 KV ELEKTRICKÉ VEDENIE

TRAFOSTANICA STOŽIAROVÁ

TRAFOSTANICA KIOSKOVÁ

PLOCHY A OBJEKTY S FUNKCIOU DOPRAVNEJ INFRAŠTRUKTÚRY (ŽSR)

SÚKROMNÁ ZELEN' (ZÁHRADY, SADY)

VYHRADENÁ ZELEN' (CINTORIN)

SPRIEVODNÁ ZELEN'

TRVALÝ TRÁVNÝ PORAST (LÚKY, PASIENKY)

VINICE

ORNÁ PŮDA

VODNÁ PLOCHA, VODNÝ TOK

ZNAČKY:

PRIMÁRNÝ REFERENČNÝ UZOL

PRIMÁRNA KOMPOZIČNÁ OS

ARCHITEKTONICKÁ DOMINANTA

KOSTOL / KAPLNKA

SOCHA / BOŽIE MUKY, KRÍŽ

ROZHLADNÁ

ZASTÁVKA ŽSR

NECHRÁNENÉ ŽELEZIČNÉ PRIECESTIE

DOTRIEDOVACIE A RECYKLÁČNE STREDISKO

ZBERNÝ DVOR DRUHOTNÝCH SUROVIN - NÁVRH

- DOM SMŮTKU
- SPOLOČENSKÁ MIESTNOSŤ
- KAPLNKA PANNY MARIE LÚRODSKEJ r. 1944
- AUTOSERVIS
- KOSTOL REFORMOVANEJ CIRKVI (KALVINSKY)
- BÝVALÉ POTRAVINY
- VLAKOVÁ ZASTÁVKA MAŇA
- ZVONICA
- VÝROBA VEĽKOKUCHYNSKÉHO ZARIADENIA
- KAPLNKA SV. URBANA
- SOCHA SV. JANA NEPOMUCKÉHO
- ŠPORTOVO - REKREAČNÉ CENTRUM OBCE