ÚPN OBCE MAŇA

ARCHITEKTONICKÝ ATELIÉR
neutra

1. KAŠTIEĽ – ZARIADENIE SOCIÁLNYCH SLUŽIEB KAMILKA
2. ZÁKLADNÁ ŠKOLA TELOCVIČŇA
3. OBECNÝ ÚRAD, POŠTA
4. PIZZERIA
5. ŠKOLSKÁ JEDÁLEŇ
6. SOCHA SV. JÁNA NEPOMUCKÉHO
7. NEŠTÁTNE ZDRAVOTNÍCKE ZARIADENIE
8. BUSTA M. R. ŠTEFÁNIKA
9. FARA
10. ZBERNÝ DVOR
11. RÍMSKOKATOLÍCKY KOSTOL SEDEMBOLESTNEJ PANNY MÁRIE
12. SOCHA SV. FLORIÁNA
13. LEKÁREŇ, KADERNÍCTVO, ADMINISTRATÍVA
14. NÁRODOPISNÁ EXPOZÍCIA / MÚZEUM
15. DOM SMÚTKU
16. POMNÍK PADLÝM V I. A II. SV. VOJNE
17. PAMÄTNÍK NENÁROD/ENÝM DEŤOM
18. PREDJAZNA
19. SOCHA - PIETA r. 1848
20. ŠATNE, WC
21. FUTBALOVÉ IHRISKO
22. SOCHA SV. JÁNA NEPOMUCKÉHO
23. AMFITEATER
24. POTRAVINY
25. ZMRZLINA / RÝCHLE OBČERSTVENIE
26. MATERSKÁ ŠKOLA
27. POHOSTINSTVO
28. KELTSKÉ POHREBISKO - ARCHEOL. LOKALITA
29. SOCHA SV. VENDELINA
30. BÝVALÝ MLYN

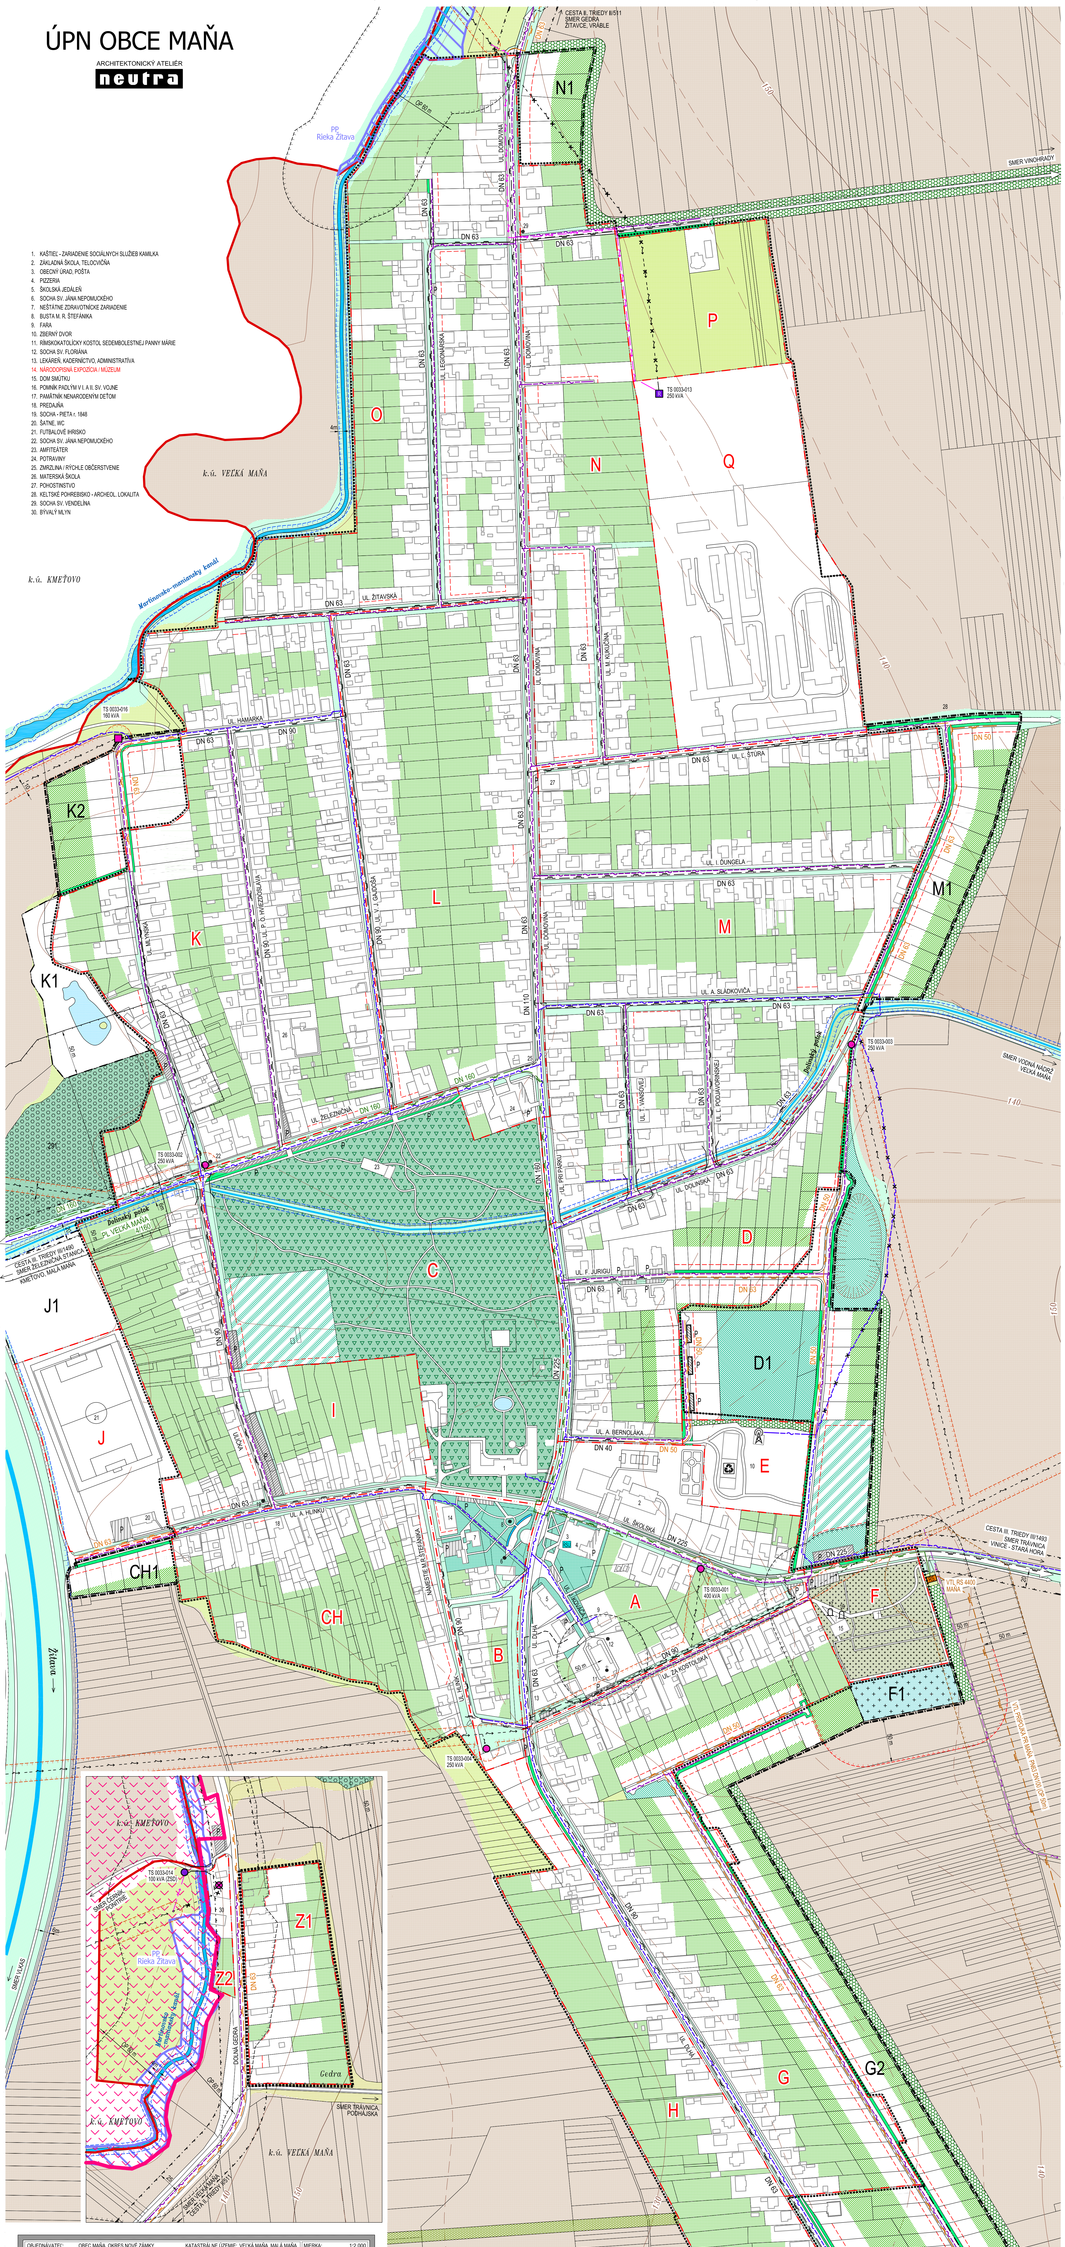

OBJEDNÁVATEĽ: OBEC MAŇA, OKRES NOVÉ ZÁMKY SPRACOVATEĽ: NEUTRA - ARCHITEKTONICKÝ ATELIÉR, FARSKÁ 1, 949 01 NITRA, TEL.: 037/6570401 ZODP. PROJEKTANT: ING. ARCH. PETER MIŽA	KATASTRÁLNE ÚZEMIE: VEĽKÁ MAŇA, MALÁ MAŇA PROJEKTANT: ING. ARCH. ZUZANA GAJOVÁ	MIERKA: 1:2 000 FORMÁT: 10 A4 DÁTUM: 07 / 2022	VEĽKÁ MAŇA **9a**
NÁZOV VÝKRESU:	VÝKRES RIEŠENIA VEREJNÉHO TECHNICKÉHO VYBAVENIA - ELEKTRIFIKÁCIA, PLYNOFIKÁCIA, TELEKOMUNIKÁCIE		

SCHVAĽOVACIA DOLOŽKA
Označenie schvaľovacieho orgánu: Obecné zastupiteľstvo obce Maňa
Číslo uznesenia: XXIII/07/21092022 a dátum schválenia: 21.09.2022
Číslo VZN, ktorým sa vyhlasuje záväzná časť ÚPN obce Maňa: 2/2022
Oprávnená osoba: Ing. Igor Sádovský, starosta obce

LEGENDA:

STAV	NÁVRH	
		KATASTRÁLNA HRANICA
		HRANICA ZASTAVANÉHO ÚZEMIA OBCE
A	D1	OZNAČENIE ÚZEMIA - PRIESTOROVÉHO CELKU HRANICA ÚZEMIA - PRIESTOROVÉHO CELKU
		OCHRANNÉ PÁSMO CIEST A. II.III. TRIEDY
		OCHRANNÉ PÁSMA VŠETKÝCH DRUHOV
		OCHRANNÉ PÁSMO VODNÉHO TOKU
		PLOCHY STATICKEJ AUTOMOBIL. DOPRAVY

STAV	NÁVRH	
		VZDUŠNÉ 22 kV ELEKTRICKÉ VEDENIE / ÚRČENÉ NA ZRUŠENIE
		KÁBLOVÉ 22 kV ELEKTRICKÉ VEDENIE
		TRAFOSTANICA STOŽIAROVÁ
		TRAFOSTANICA STOŽIAROVÁ NA ZRUŠENIE
		TRAFOSTANICA KIOSKOVÁ / REKONŠTRUOVANÁ
		OCHRANNÉ PÁSMA VN ELEKTRICKÉHO VEDENIA
		DIGITÁLNA ÚSTREDŇA

STAV	NÁVRH	
		TRASA PODZEMNÝCH ODNÁMOVACÍCH VEDENÍ ST
		TRASA PODZEMNÝCH ODNÁMOVACÍCH VEDENÍ ST / URČENÉ NA ZRUŠENIE
		VTL PRÍPOJKA PR MAŇA PN63 DN100 (OP 50m)
		STL2 PREPOJOVACÍ PLYNOVOD VEĽKÁ MAŇA PN4 DN100
		STL2 PLYNOVODNÁ DISTRIBUČNÁ SIEŤ MAŇA
		VTL / STL2 REGULÁČNÁ STANICA PLYNU RS MAŇA 4400 m3/h
		BEZPEČNOSTNÉ PÁSMO PLYN. ZARIADENÍ

STAV	NÁVRH	
		SÚKROMNÁ ZEĽEŇ (ZÁHRADY, SADY)
		VEREJNÁ ZEĽEŇ
		VYHRADENÁ ZEĽEŇ (CINTORÍN)
		VYHRADENÁ ZEĽEŇ (PARK)
		NELESNÁ DREVINNÁ VEGETÁCIA
		TRVALÝ TRÁVNY PORAST (LÚKY, PASIENKY)
		IZOLAČNÁ ZEĽEŇ

STAV	NÁVRH	
		LESY
		ORNÁ PÔDA
		OCHRANNÉ PÁSMO LESA 50m
		VODNÁ PLOCHA / VODNÝ TOK
		STAVEBNÁ ČIARA
		SKOVÍGUZB ŽITAVSKÝ LUH
		MALOPLOŠNE CHRÁNENÉ ÚZEMIA - PRÍRODNÁ PAMÄTKA REKA ŽITAVA

ZNAČKY

	MOST, LÁVKA
	ARCHITEKTONICKÁ DOMINANTA
	SOCHA, BUSTA / PAMÄTNÍK
	TECHNOLOGICKÉ TELEKOMUNIKAČNÉ ZARIADENIE
	DOTRIEĎOVACIE A RECYKLAČNÉ STREDISKO ZBERNÝ DVOR DRUHOTNÝCH SUROVÍN