


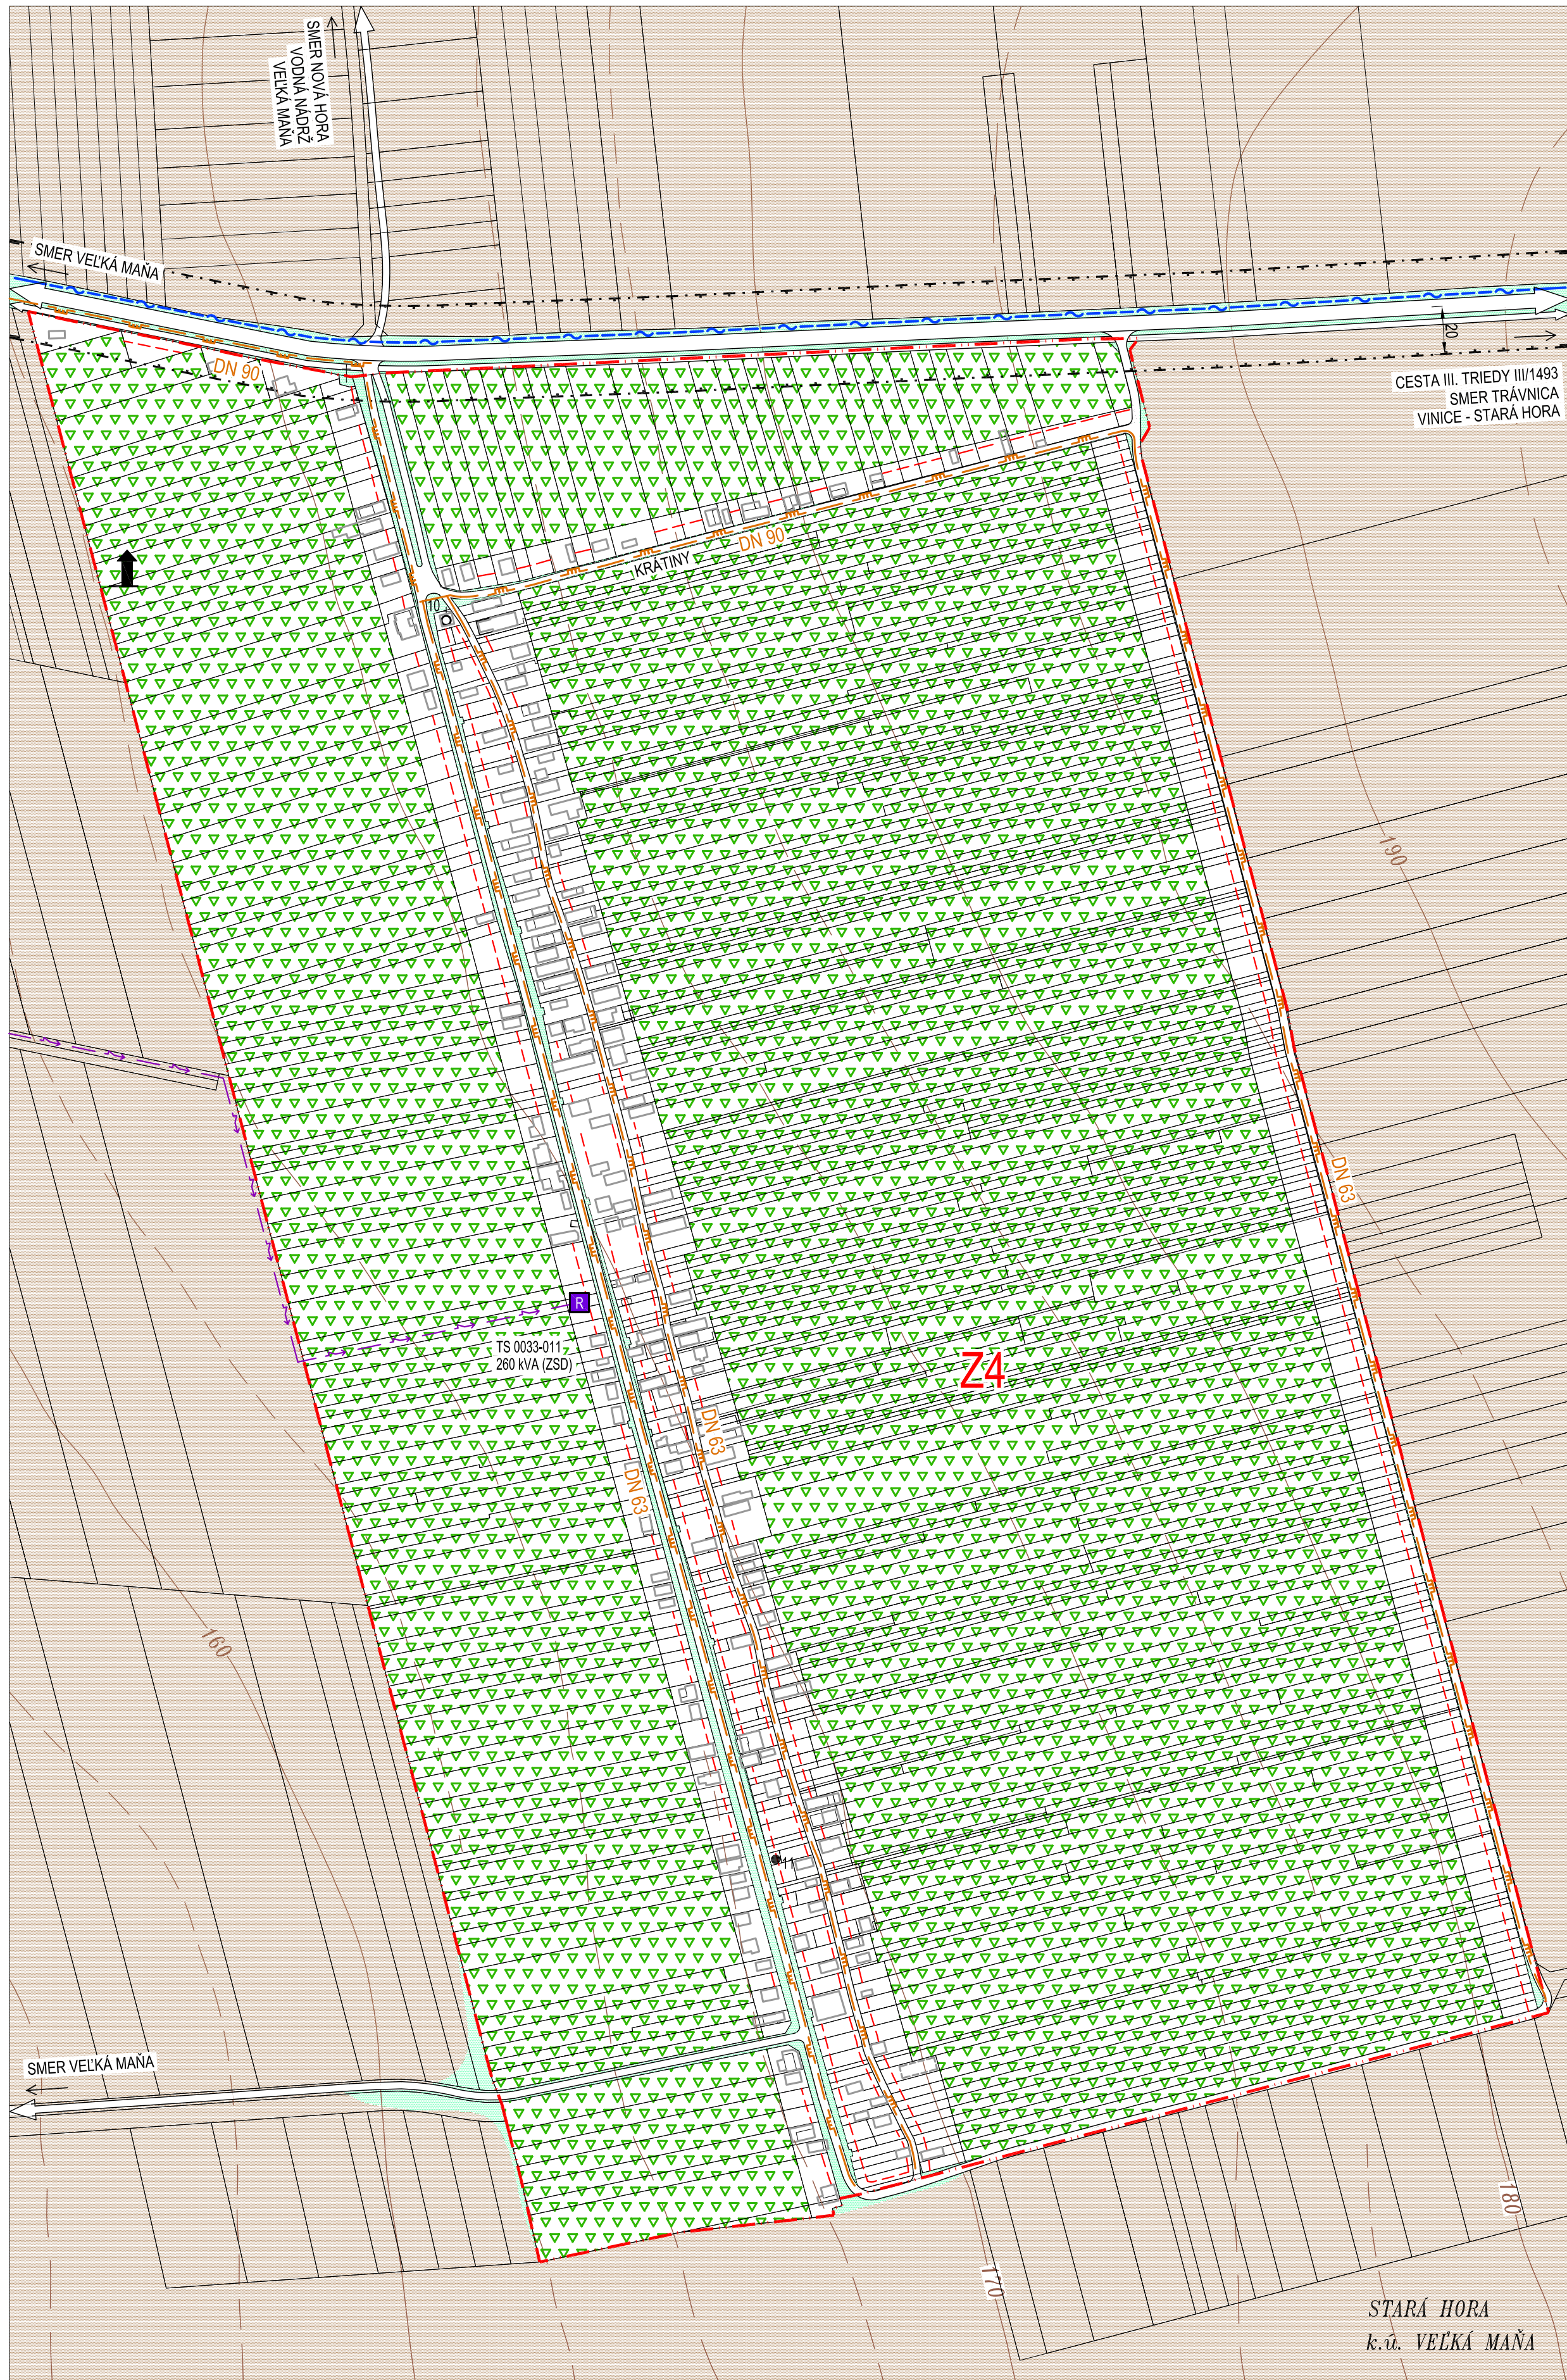

OBJEDNÁVATEĽ: OBEC MAŇA, OKRES NOVÉ ZÁMKY
SPRACOVATEĽ: NEUTRA - ARCHITEKTONICKÝ ATELIER, FARSKÁ 1, 946 01 NITRA, TEL.: 037/8767061
ZODP. PROJEKTANT: ING. ARCH. PETER MIZIA

KATASTRÁLNE ÚZEMIE: VEĽKÁ MAŇA, MALÁ MAŇA
PROJEKTANT: ING. ARCH. ZUZANA GAJOVÁ


MIERKA: 1:2 000
FORMÁT: A4
DÁTUM: 07 / 2022

MALÁ MAŇA

9b

NÁZOV VÝKRESU: VÝKRES RIŠENIA VEREJNÉHO TECHNICKÉHO VYBAVENIA - ELEKTRIFIKÁCIA, PLYNOFIKÁCIA, TELEKOMUNIKÁCIE

SCHVAĽOVACIA DOLOŽKA
Označenie schvaľovacieho orgánu: Obecné zastupiteľstvo obce Maňa
Číslo uznesenia: XXII/07/21092022 a dátum schválenia: 21.09.2022
Číslo VZN, ktorým sa vyhlasuje záväzná časť ÚPN obce Maňa: 2/2022
Oprávnená osoba: Ing. Igor Sádovský, starosta obce

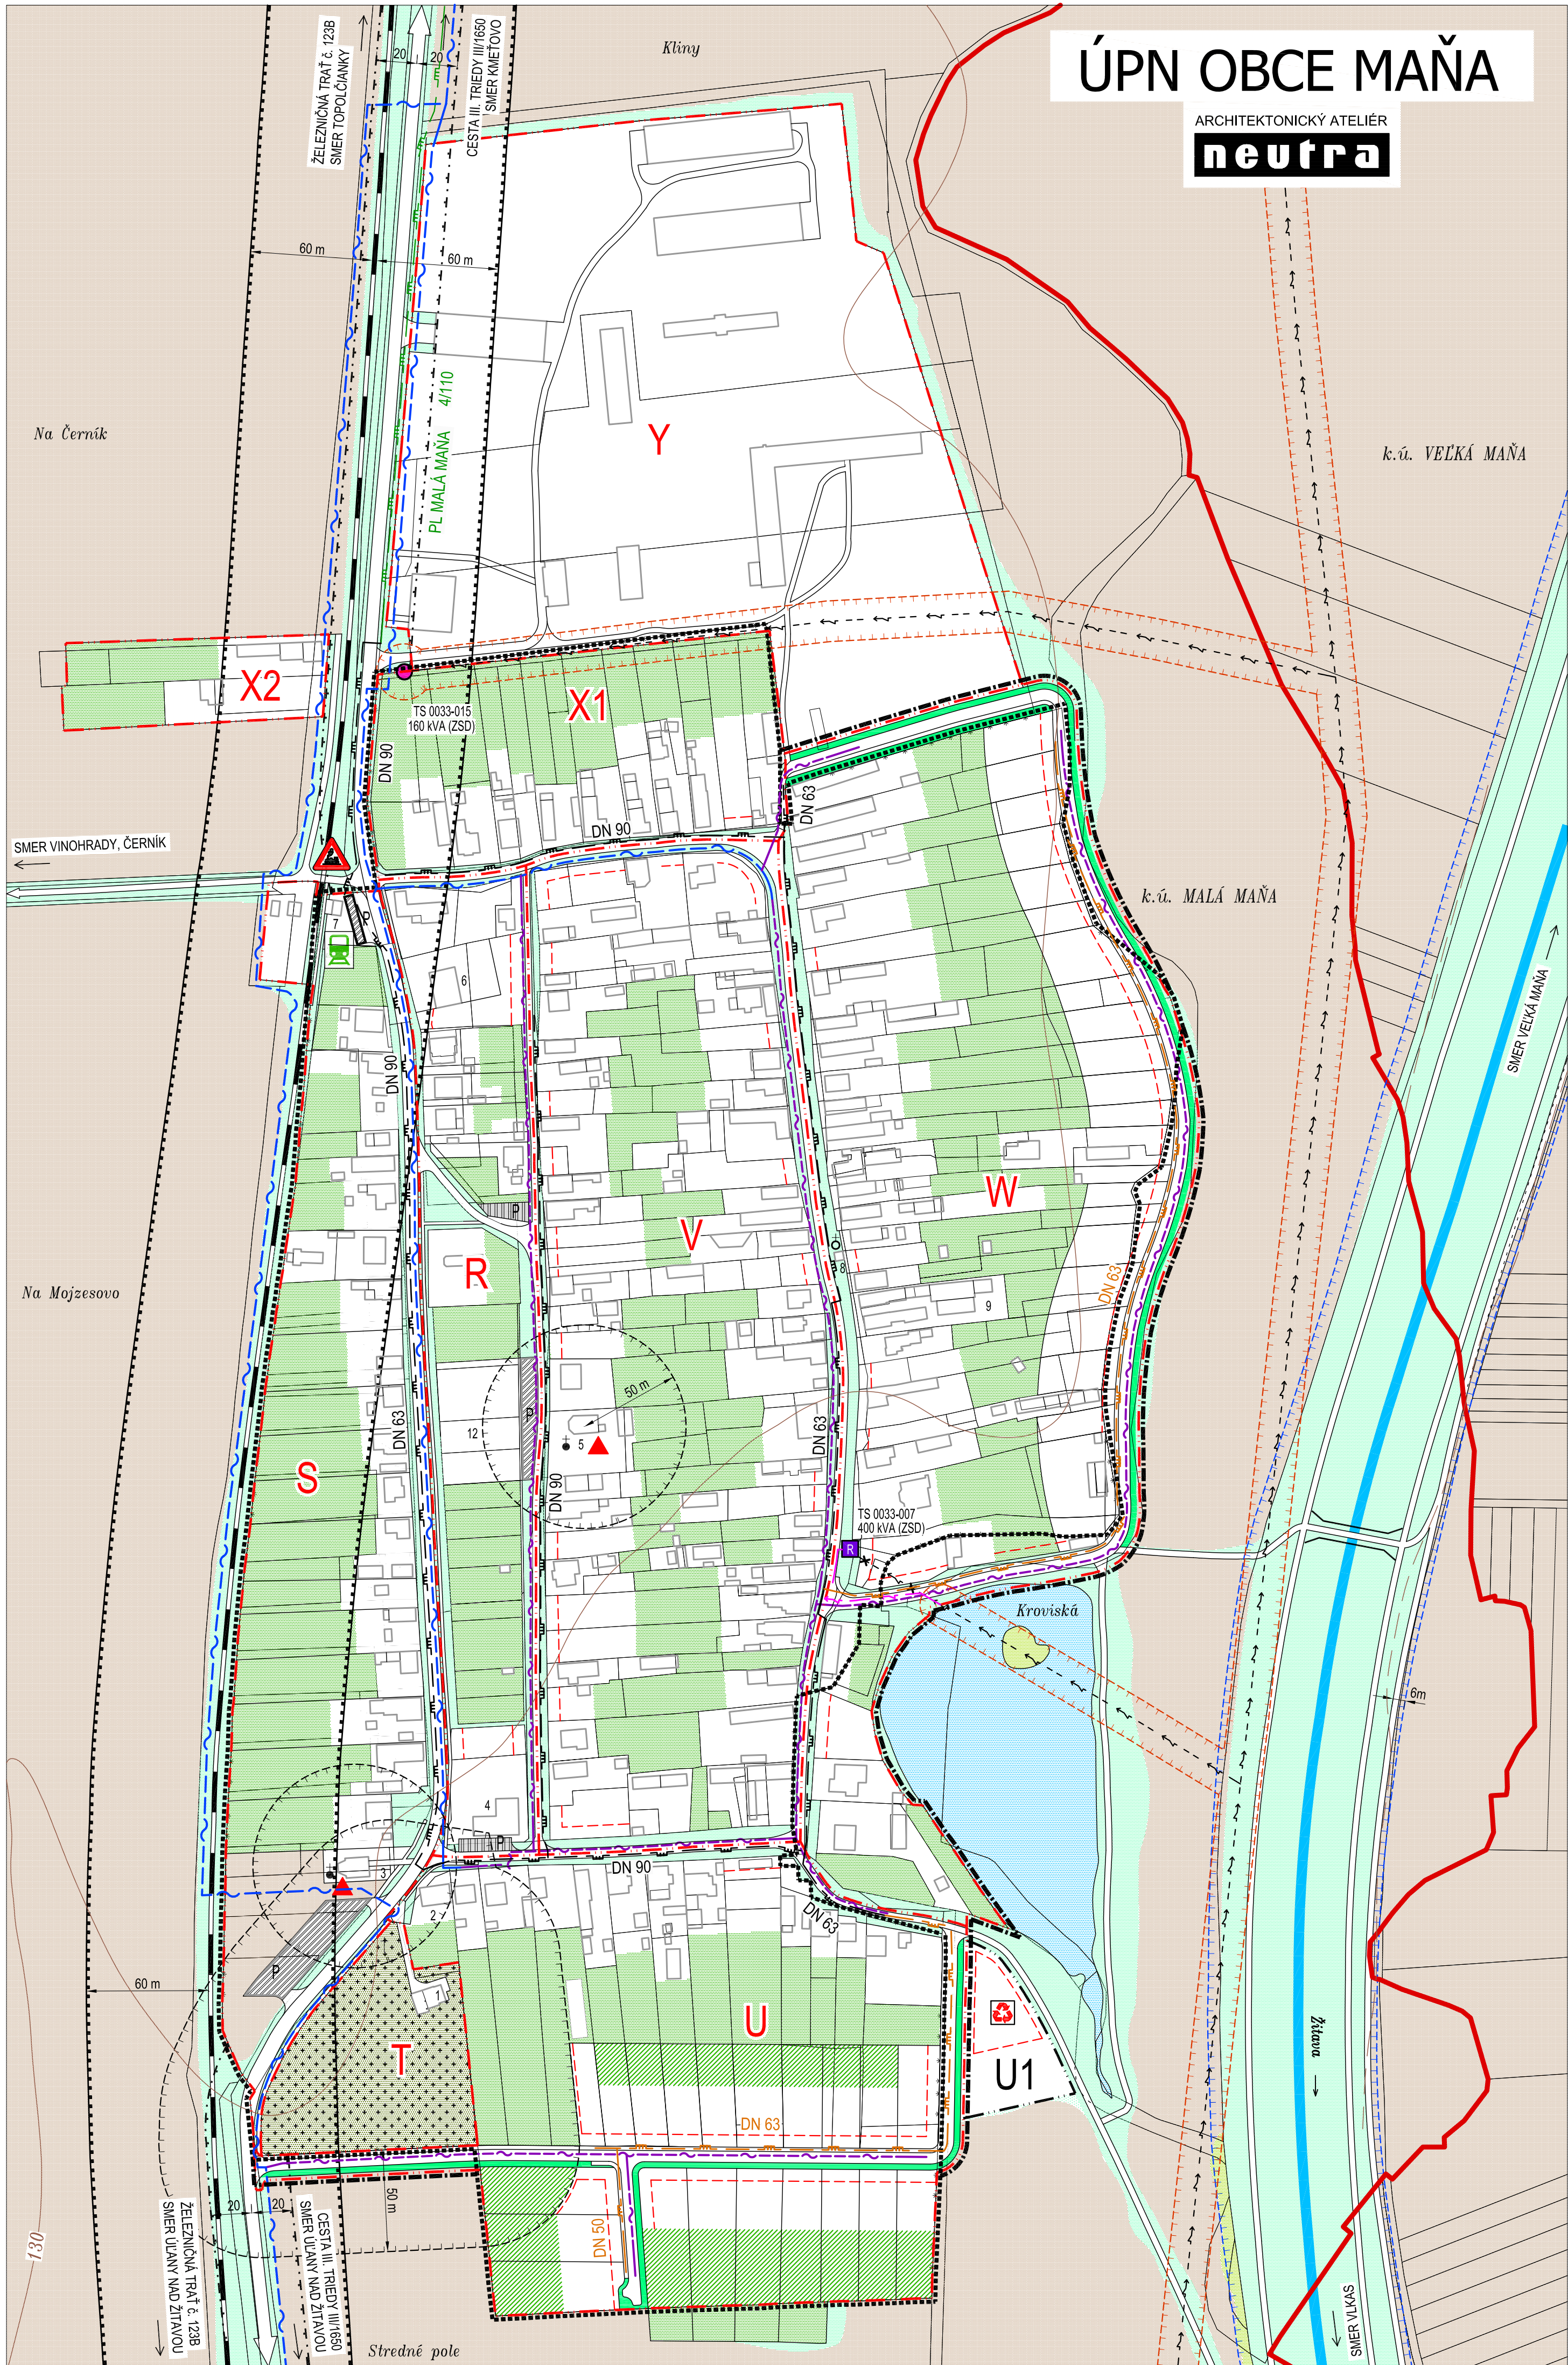

LEGENDA:

STAV

NÁVRH

KATASTRÁLNA HRANICA

HRANICA ZASTAVANÉHO ÚZEMIA OBCE

OZNAČENIE ÚZEMNO - PRIESTOROVÉHO CELKU

HRANICA ÚZEMNO - PRIESTOROVÉHO CELKU

OCHRANNÉ PÁSMO CIEST II. A III. TRIEDY

OCHRANNÉ PÁSMA VŠETKYCH DRUHOV

OCHRANNÉ PÁSMA VODNÉHO TOKU

OCHRANNÉ PÁSMA VN ELEKTRICKÉHO VEDENIA

OCHRANNÉ PÁSMA ŽSR 60 m

ŽELEZIČNÁ TRAT' s 1228

'TOPOLČANKY' - ÚLANY NAD ŽITAVOU

PLOCHY STATICKEJ AUTOMOBIL. DOPRAVY

VZDUŠNÉ 22 kV ELEKTRICKÉ VEDENIE / URČENÉ NA ZRUŠENIE

KÁBLOVÉ 22 kV ELEKTRICKÉ VEDENIE

TRAFOSTANICA STOŽAROVÁ

TRAFOSTANICA KIOSKOVÁ

TRASA PODZEMNÝCH OZNAMOVACÍCH VEDENÍ ST

STL2 PREPOJOVACÍ PLYNOVOD MALÁ MAŇA 4/110

STL2 PLYNOVODNÁ DISTRIBUČNÁ SIET' MAŇA

VTL / STL2 REGULAČNÁ STANICA PLYNU

RS MAŇA 4400 m3h

BEZPEČNOSTNÉ PÁSMA PLYN. ZARIADENÍ

STAVEBNÁ ČIARA

SÚKROMNÁ ZELEN' (ZÁHRADY, SADY)

VYHRADENÁ ZELEN' (CINTORIN)

SPRIEVODNÁ ZELEN'

TRVALÝ TRÁVNÝ PORAST (LÚKY, PASIENKY)

VINICE

ORNÁ PÔDA

VODNÁ PLOCHA, VODNÝ TOK

ZNAČKY

MOST, LÁVKA

ARCHITEKTONICKÁ DOMINANTA

KOSTOL / KAPLNKA

SOCHA / BOŽIE MUKY, KRÍŽ

ROZHLADŇA

ZASTÁVKA ŽSR

NEOHRANENÉ ŽELEZIČNÉ PRIECESTIE

DOTRIEDOVACIE A RECYKLAČNÉ STREDISKO

ZBERNÝ DVOR DRUHOTNÝCH SUROVIN - NÁVRH

- DOM SMÚTKU
- SPOLOČENSKÁ MIESTNOSŤ
- KAPLNKA PANNY MARIE LURDSKEJ r. 1944
- AUTOSERVIS
- KOSTOL REFORMOVANEJ CIRKVI (KALVINSKÝ)
- BÝVALÉ POTRAVINY
- VLAKOVÁ ZASTÁVKA MAŇA
- ZVONICA
- VÝROBA VEĽKOKUCHYNSKÉHO ZARIADENIA
- KAPLNKA SV. URBANA
- SOCHA SV. JANA NEPOUMUCKÉHO
- ŠPORTOVO - REKREAČNÉ CENTRUM OBCE