ÚPN OBCE MAŇA

ARCHITEKTONICKÝ ATELIÉR
neutra

1. KAŠTIEL - ZARIADENIE SOCIÁLNYCH SLUŽIEB KAMILKA
2. ZÁKLADNÁ ŠKOLA, TELOCVIČŇA
3. OBECNÝ ÚRAD, POŠTA
4. PIZZERIA
5. ŠKOLSKÁ JEDÁLEŇ
6. SOCHA SV. JÁNA NEPOMUCKÉHO
7. NEŠTÁTNE ZDRAVOTNÍCKE ZARIADENIE
8. BUSTA M. R. ŠTEFÁNIKA
9. FARA
10. ZBERNÝ DVOR
11. RÍMSKOKATOLÍCKY KOSTOL SEDEMBOLESTNEJ PANNY MÁRIE
12. SOCHA SV. FLORIÁNA
13. LEKÁREŇ, KADERNÍCTVO, ADMINISTRATÍVA
14. NÁRODOPISNÁ EXPOZÍCIA - MUZEUM
15. DOM SMÚTKU
16. POMNÍK PADLÝM V I. A II. SV. VOJNE
17. PAMÄTNÍK NEMARODENÝM DEŤOM
18. PREDAJŇA
19. SOCHA - PIETA r. 1848
20. ŠATNE, WC
21. FUTBALOVÉ IHRISKO
22. SOCHA SV. JÁNA NEPOMUCKÉHO
23. AMFITEÁTER
24. POTRAVINY
25. ZARUBNA - RÝCHLE OBČERSTVENIE
26. MATERSKÁ ŠKOLA
27. POHOSTINSTVO
28. KELTSKÉ POHREBISKO - ARCHEOL. LOKALITA
29. SOCHA SV. VENDELÍNA
30. BÝVALÝ MLYN

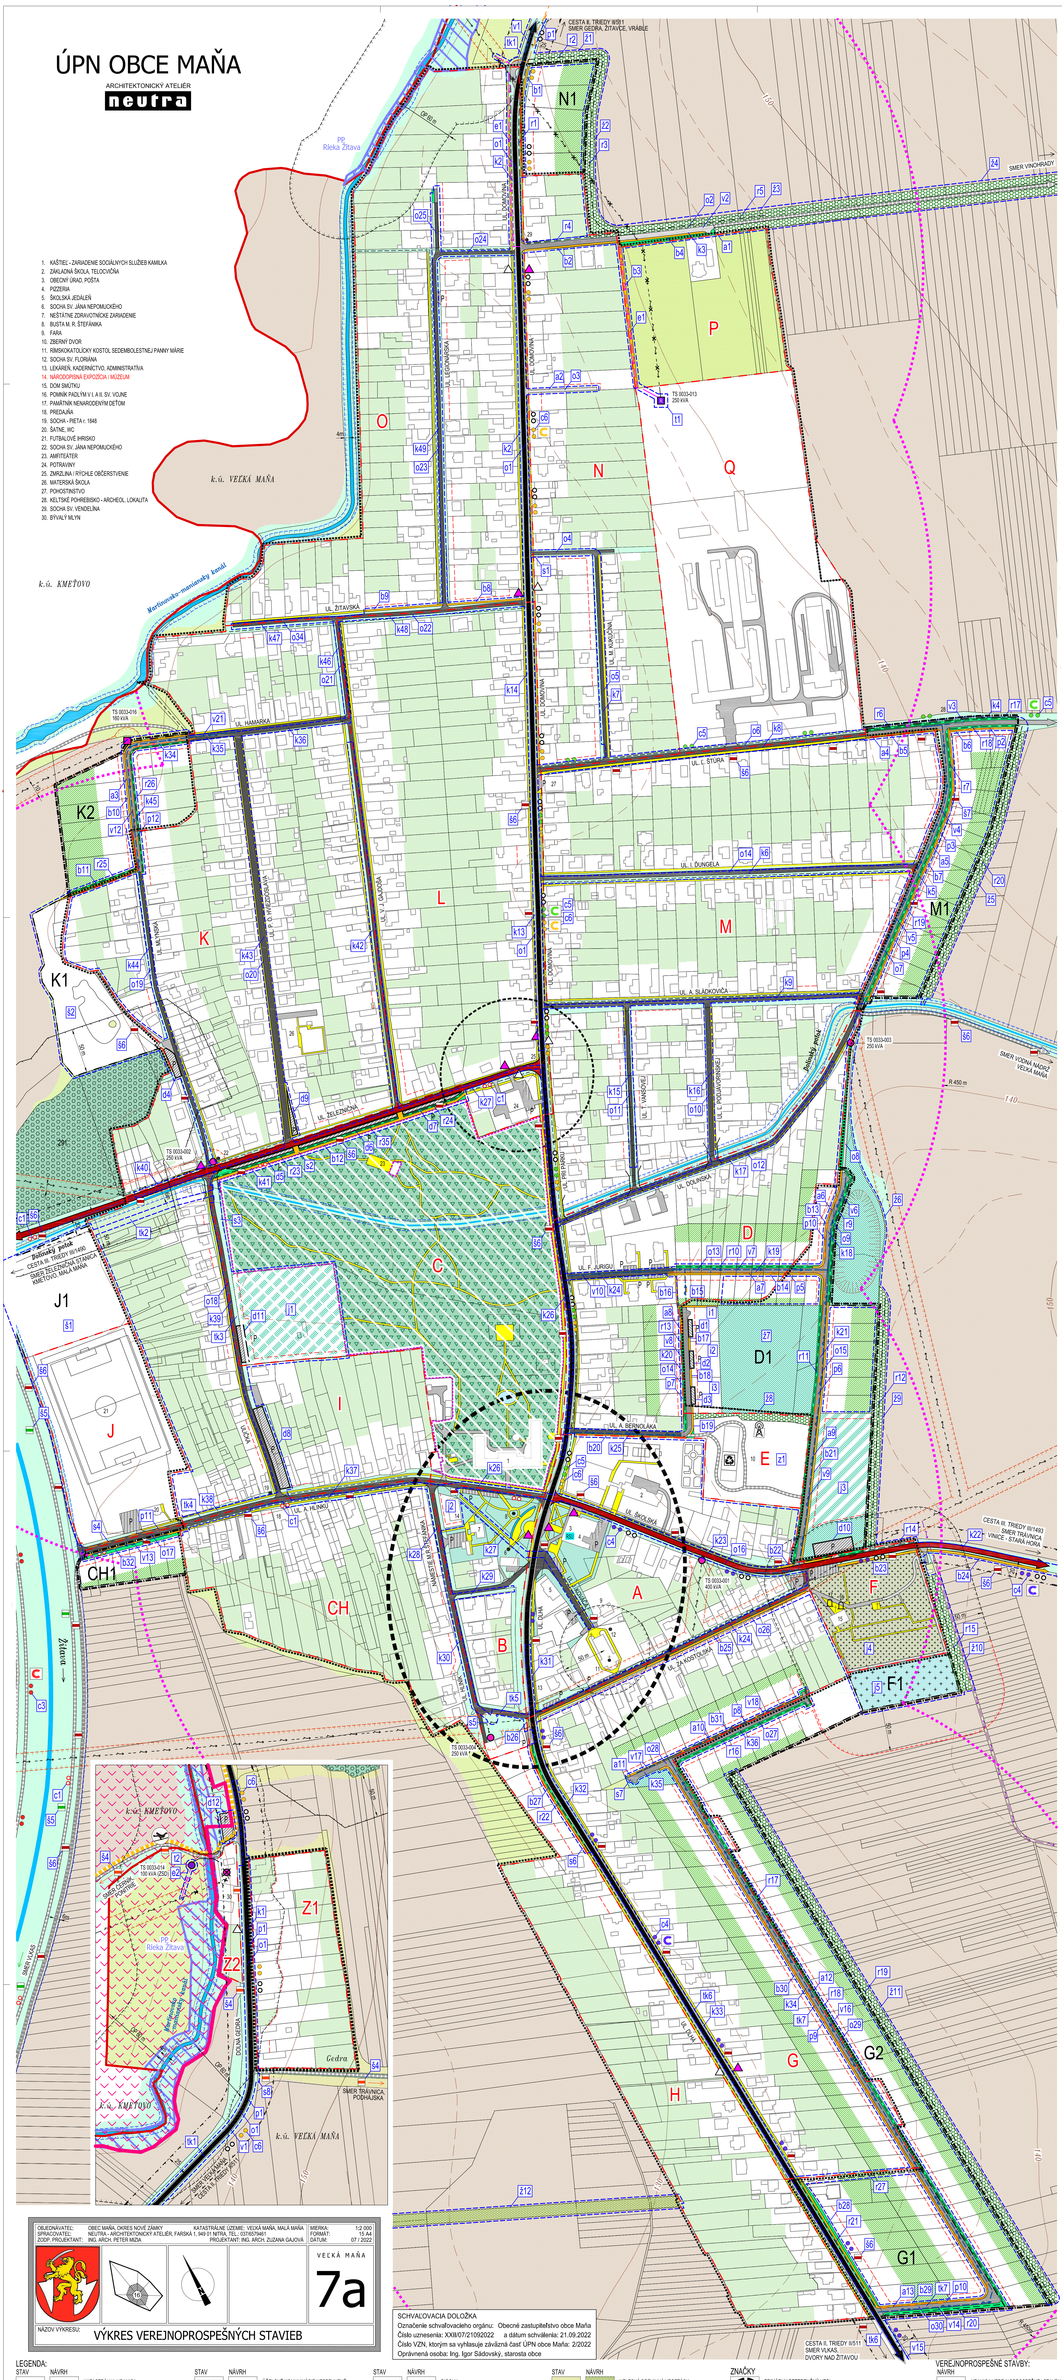

OBJEDNÁVATEŇ:	OBEC MAŇA, OKRES NOVÉ ZÁMKY
SPRACOVATEĽ:	NEUTRA - ARCHITEKTONICKÝ ATELIÉR, FARSKA 1, 949 01 NITRA, TEL.: 0374577461
ZODP. PROJEKTANT:	ING. ARCH. PETER MIZIA
KATASTRÁLNE ÚZEMIE:	VEĽKÁ MAŇA, MALÁ MAŇA
PROJEKTANT:	ING. ARCH. ZUZANA GAJOVÁ
MIERKA:	1:2 000
FORMÁT:	15 A4
DÁTUM:	07 / 2022

VEĽKÁ MAŇA

7a

NÁZOV VÝKRESU:

VÝKRES VEREJNOPROSPEŠNÝCH STAVIEB

SCHVAĽOVACIA DOLOŽKA

Označenie schvaľovacieho orgánu: Obecné zastupiteľstvo obce Maňa
Číslo uznesenia: XXIII/07/21092022 a dátum schválenia: 21.09.2022
Číslo VZN, ktorým sa vyhlasuje záväzná časť ÚPN obce Maňa: 2/2022
Oprávnená osoba: Ing. Igor Sádovský, starosta obce

LEGENDA:

STAV | NÁVRH

- KATASTRÁLNA HRANICA
- HRANICA ZASTAVANÉHO ÚZEMIA OBCE
- A — D1 — OZNAČENIE ÚZEMIE - PRESTOROVÉHO CELKU; HRANICA ÚZEMIE - PRESTOROVÉHO CELKU
- OCHRANNÉ PÁSMO CESTY II. A III. TRIEDY
- OCHRANNÉ PÁSMA VŠETKÝCH DRUHOV
- OCHRANNÉ PÁSMO VODNÉHO TOKU
- OCHRANNÉ PÁSMO VN ELEK. VEDENIA
- CESTA II. TRIEDY II/511, VRÁBLE - BEŠENOV
- CESTY III. TRIEDY III/1490, III/1493
- MIESTNE KOMUNIKÁCIE SPEVNENÉ
- ÚČELOVÉ KOMUNIKÁCIE SPEVNENÉ
- PLOCHY STATICKEJ AUTOMOBIL. DOPRAVY
- VYZNAMNÁ CYKLOTURISTICKÁ TRASA (BSK SPN ICOLOTIP 1-5)
- CYKLOTRASA MIKROREGIÓNU TERMÁL, ČERVENÁ (M5) (VPS – c5)
- CYKLOTRASA MIKROREGIÓNU TERMÁL, MOZAÍKA (210), VEĽKÝ OKRUH (VPS – c4)
- CYKLOTRASA MIKROREGIÓNU TERMÁL, ZELENÁ (510a), TRÁVNICA - MAŇA (VPS – c5)
- CYKLOTRASA MIKROREGIÓNU TERMÁL, ŽLTÁ (810), MAŇA – ŽITAVSKÝ LUH (VPS – c6)
- TURISTICKÁ TRASA (ČERVENÁ) (VPS – t5)
- TURISTICKÁ TRASA (ZELENÁ) (VPS – t6)
- NÁUČNÝ CHODNÍK MIKROREGIÓNU TERMÁL (VPS-t9)
- PEŠIE CHODNÍKY A PEŠIE PLOCHY
- RIGOLY
- STAVEBNÁ ČIARA
- VZDUŠNÉ 22 kVA ELEKTRICKÉ VEDENIE / URČENÉ NA ZRUŠENIE
- KÁBLOVÉ 22 kVA ELEKTRICKÉ VEDENIE
- TRAFOSTANICA STOŽIAROVÁ
- TRAFOSTANICA STOŽIAROVÁ NA ZRUŠENIE
- TRAFOSTANICA KIOSKOVÁ
- ŠÚKROMNÁ ZELEŇ (ZÁHRADY, SADY)
- VEREJNÁ ZELEŇ
- VYHRADENÁ ZELEŇ (CINTORÍN)
- VYHRADENÁ ZELEŇ (PARK)
- NELESNÁ DREVINNÁ VEGETÁCIA
- TRVALÝ TRÁVNY PORAST (LÚKY, PASIENKY)
- SPREVODNÁ ZELEŇ
- IZOLAČNÁ ZELEŇ
- LESY
- OCHRANNÉ PÁSMO LESA 50m
- ORNÁ PÔDA
- VODNÁ PLOCHA, VODNÝ TOK
- ORNITOLOGICKY NÁUČNÝ CHODNÍK ŽITAVSKÝ LUH
- SKOHÚ/OSB ŽITAVSKÝ LUH
- MALOPLOŠNE CHRÁNENÉ ÚZEMIA: CHRÁNENÝ AREÁL MANIANSKY PARK / PRÍRODNÁ PAMÄTKA RIEKA ŽITAVA

ZNAČKY

- PRIMÁRNY REFERENČNÝ UZOL
- SEKUNDÁRNY REFERENČNÝ UZOL
- MOST, LÁVKA
- ARCHITEKTONICKÁ DOMINANTA
- KOSTOL / BOŽIE MUKY, KRÍŽ
- SOCHA, BUSTA / PAMÄTNÍK
- ZBERNÝ DVOR ORUHOTNÝCH SUROVÍN
- TECHNOLOGICKÉ TELEKOMUNIKAČNÉ ZARIADENIE

VEREJNOPROSPEŠNÉ STAVBY:

NÁVRH

- HRANICA VEREJNOPROSPEŠNEJ STAVBY
- a1 b1 c1 d1 — OZNAČENIE VPS V OBLASTI DOPRAVNEJ INFRAŠTRUKTÚRY
- f1 k1 l1 m1 n1 — OZNAČENIE VPS V OBLASTI VODNÉHO HOSPODÁRSTVA
- e1 i1 o1 p1 — OZNAČENIE VPS V OBLASTI ENERGETIKY A INFORMAČNÝCH SIETI
- s1 — OZNAČENIE VPS V OBLASTI ŠPORTU A REKREÁCIE
- j1 — OZNAČENIE VPS V OBLASTI BÝVANIA
- j1 — OZNAČENIE VPS V OBLASTI OBČIANSKEJ VYBAVENOSTI
- z1 — OZNAČENIE VPS V OBLASTI DOPAĽOVEHO HOSPODÁRSTVA
- ž1 — OZNAČENIE VPS V OBLASTI OCHRANY ŽIVOTNÉHO PROSTREDIA