


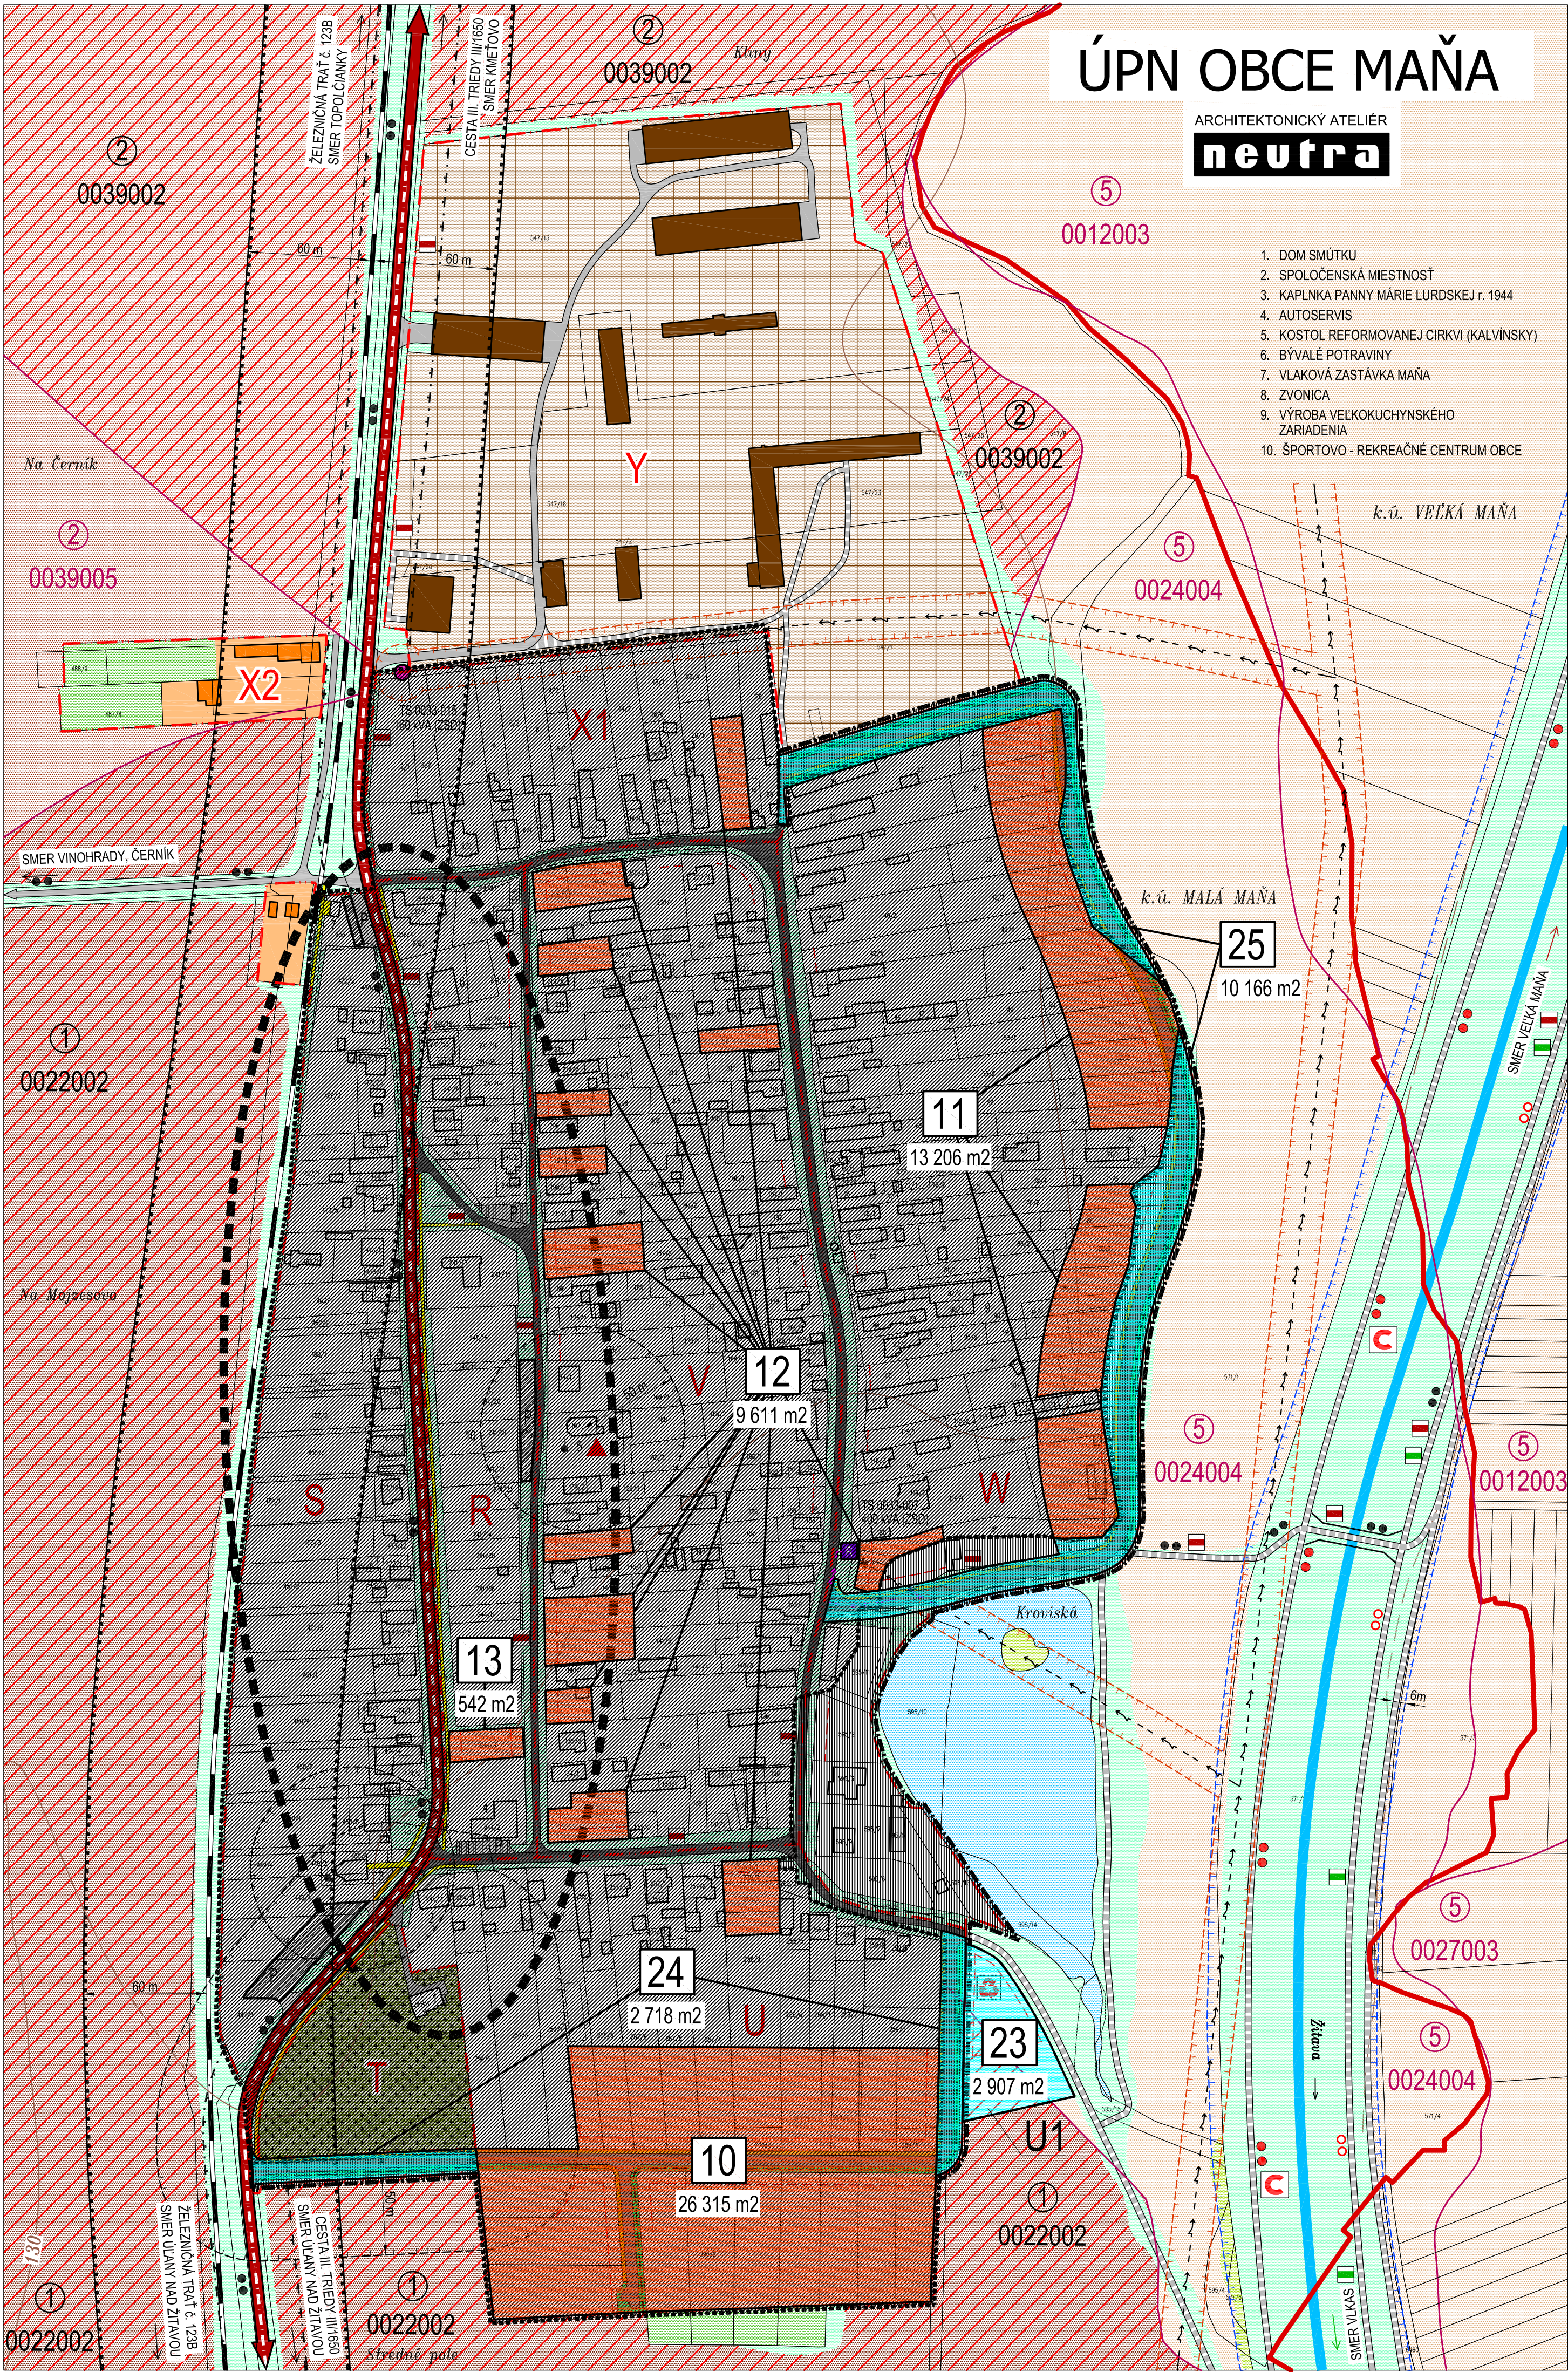

ÚPN OBCE MAŇA

ARCHITEKTONICKÝ ATELIER
neutra

1. DOM SMÚTKU
2. SPOLOČENSKÁ MIESTNOSŤ
3. KAPLNKA PANNY MÁRIE LURDSKEJ r. 1944
4. AUTOSERVIS
5. KOSTOL REFORMOVANEJ CIRKVI (KALVÍNSKY)
6. BYVALÉ POTRAVINY
7. VLAKOVÁ ZASTÁVKA MAŇA
8. ZVONICA
9. VÝROBA VEĽKOKUCHYNSKÉHO ZARIADENIA
10. ŠPORTOVO - REKREAČNÉ CENTRUM OBCE

STAV	NÁVRH	
		KATASTRÁLNA HRANICA
		HRANICA ZASTAVANÉHO ÚZEMIA OBCE
		ZASTAVANÉ ÚZEMIE OBCE
		OZNAČENIE ÚZEMNO - PRIESTOROVÉHO CELKU
		HRANICA ÚZEMNO - PRIESTOROVÉHO CELKU
		OCHRANNÉ PÁSMO CESTY III. TRIEDY
		OCHRANNÉ PÁSMO VŠETKÝCH DRUHOV
		OCHRANNÉ PÁSMO VODNÉHO TOKU
		OCHRANNÉ PÁSMO VN ELEK. VEDENIA
		OCHRANNÉ PÁSMO ŽSR 60 m
		ŽELEZIČNÁ TRAT' č. 123B
		"TOPOLČIANKY - ULANY NAD ŽITAVOU"
		CESTY III. TRIEDY III/1650
		MIESTNE KOMUNIKÁCIE SPEVNENÉ
		ÚČELOVÉ KOMUNIKÁCIE SPEVNENÉ
		ÚČELOVÉ KOMUNIKÁCIE NESPEVNENÉ
		RIGOLY
		STAVEBNÁ ČIARA
		VÝZNAMNÁ CYKLOTURISTICKÁ TRASA (zdroj: ÚPN VÚC)
		POŽITAVSKÁ CYKLOMAGISTRÁLA ČERVENÁ (045)
		CYKLOTRASA MIKROREGIÓNŮ TERMAL MODRA (2102), VEĽKÝ OKRUH
		CYKLOTRASA MIKROREGIÓNŮ TERMAL ŽLTÁ (8105), MAŇA - ŽITAVSKÝ LUH
		MIESTNY CYKLOCHODNÍK
		TURISTICKÁ TRASA (ZELENÁ)
		NÁUČNÝ CHODNÍK MIKROREGIÓNŮ TERMAL
		PEŠIE CHODNÍKY A PEŠIE PLOCHY
		PLOCHY STATICKEJ AUTOMOBIL. DOPRAVY
		MOST, LÁVKA
		VZDUŠNÉ 22 kV ELEKTRICKÉ VEDENIE / URČENÉ NA ZRUŠENIE
		KÁBLOVÉ 22 kV ELEKTRICKÉ VEDENIE
		TRAFOSTANICA STOŽIAROVÁ / KIOSKOVÁ
		PLOCHY A OBJEKTY S FUNKCIOU IBV (INDIVIDUÁLNA BYTOVÁ VÝSTAVBA)
		PLOCHY A OBJEKTY S FUNKCIOU POLNOHOSPODÁRSKEJ VÝROBY
		SÚKROMNÁ ZELEN' (ZÁHRADY, SADY)
		VYHRADENÁ ZELEN' (CINTORÍN)
		SPRIEVODNÁ ZELEN'
		TRVALÝ TRÁVNÝ PORAST (LÚKY, PASIENKY)
		VODNÁ PLOCHA, VODNÝ TOK
		VNÚTORNÁ ROZVOJOVÁ LOKALITA
		VONKAJŠIA ROZVOJOVÁ LOKALITA
		OZNAČENIE ROZVOJOVEJ LOKALITY
		VÝMERA ROZVOJOVEJ LOKALITY
		HRANICA BPEJ
		SKUPINA BPEJ
		KÓD BPEJ
		ORNÁ PÓDA SKUPINY 1
		ORNÁ PÓDA SKUPINY 2
		ORNÁ PÓDA SKUPINY 5
		ZÁKONOM CHRÁNENÁ PÓDA PODĽA PRÍLOHY č.2 K NARIADENIU VLÁDY č. 58/2013
ZNAČKY:		
		PRIMÁRNÝ REFERENČNÝ UZOL
		PRIMÁRNA KOMPOZIČNÁ OS
		KOSTOL / KAPLNKA
		DOTRIEDOVACIE A RECYKLAČNÉ STREDISKO
		ZBERNÝ DVOR DRUHOTNÝCH SUROVIN - NÁVRH

SCHVALOVACIA DOLOŽKA
Označenie schvalovacieho orgánu: Obecné zastupiteľstvo obce Maňa
Číslo uznesenia: XXII/07/21092022 a dátum schválenia: 21.09.2022
Číslo VZN, ktorým sa vyhlasuje záväzná časť ÚPN obce Maňa: 2/2022
Opravená osoba: Ing. Igor Sádovský, starosta obce

1:2 000
MIERKA:
6 A4
FORMÁT:
07 / 2022
DÁTUM:

KATASTRÁLNE ÚZEMIE: VEĽKÁ MAŇA, MALÁ MAŇA
PROJEKTANT: ING. ARCH. ZUZANA GAJOVÁ
ING. ARCH. PETER MIZIA

MALÁ MAŇA

11b

NAZOV VÝKRESU: VÝKRES PERSPEKTÍVNEHO POUŽITIA POLNOHOSPODÁRSKEJ A LESNEJ PÓDY
NA NEPOĽNHOHOSPODÁRSKE ÚČELY