


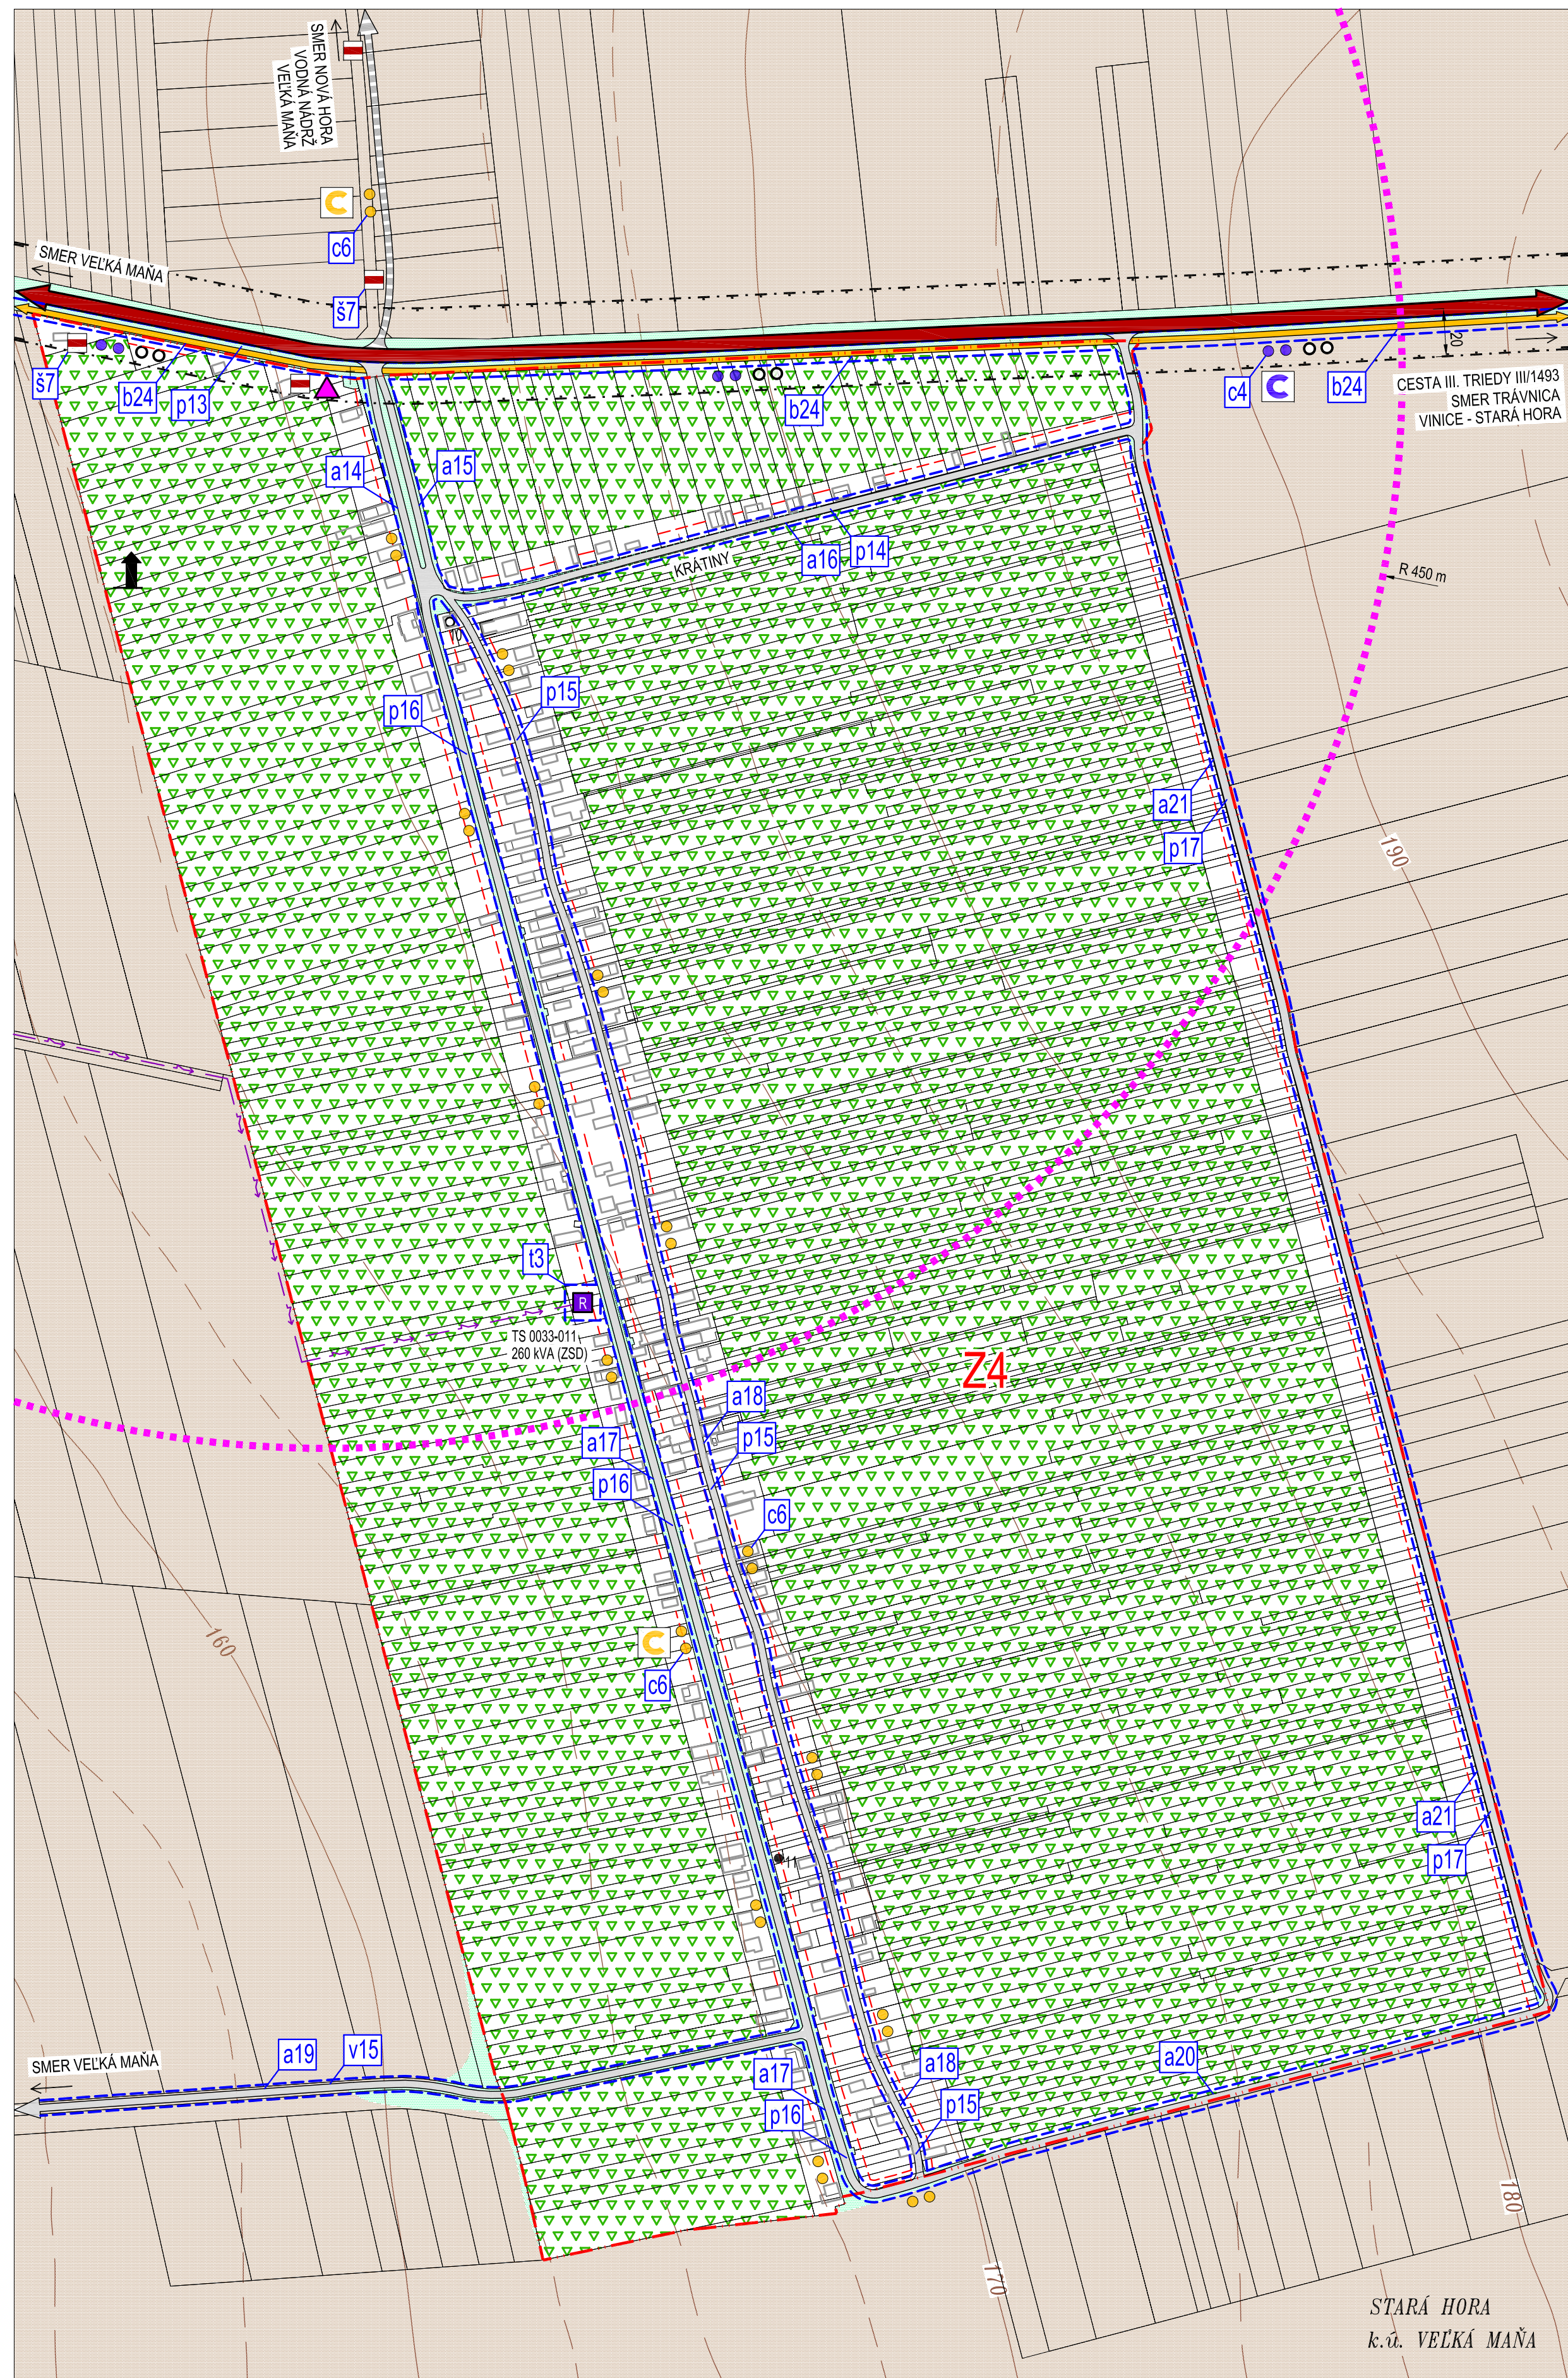

OBJEDNÁVATEĽ: OBEC MAŇA, OKRES NOVÉ ZÁMKY
SPRACOVATEĽ: NEUTRA - ARCHITEKTONICKÝ ATELIER, FARSKÁ 1, 948 01 NITRA, TEL.: 037/8707061
ZODP. PROJEKTANT: ING. ARCH. PETER MIZIA

KATASTRÁLNE ÚZEMIE: VEĽKÁ MAŇA, MALÁ MAŇA
FORMÁT: 8 A4
PROJEKTANT: ING. ARCH. ZUZANA GAJOVA
DÁTUM: 07 / 2022

MIERKA: 1:2 000
NÁZOV VÝKRESU: VÝKRES VEREJNOPROSPEŠNÝCH STAVIEB

MALÁ MAŇA

7b


SCHVAĽOVACIA DOLOŽKA

Označenie schvaľovacieho orgánu: Obecné zastupiteľstvo obce Maňa

Číslo uznesenia: XXII/07/21092022 a dátum schválenia: 21.09.2022

Číslo VZN, ktorým sa vyhlasuje záväzná časť ÚPN obce Maňa: 2/2022

Oprávnená osoba: Ing. Igor Sádovský, starosta obce

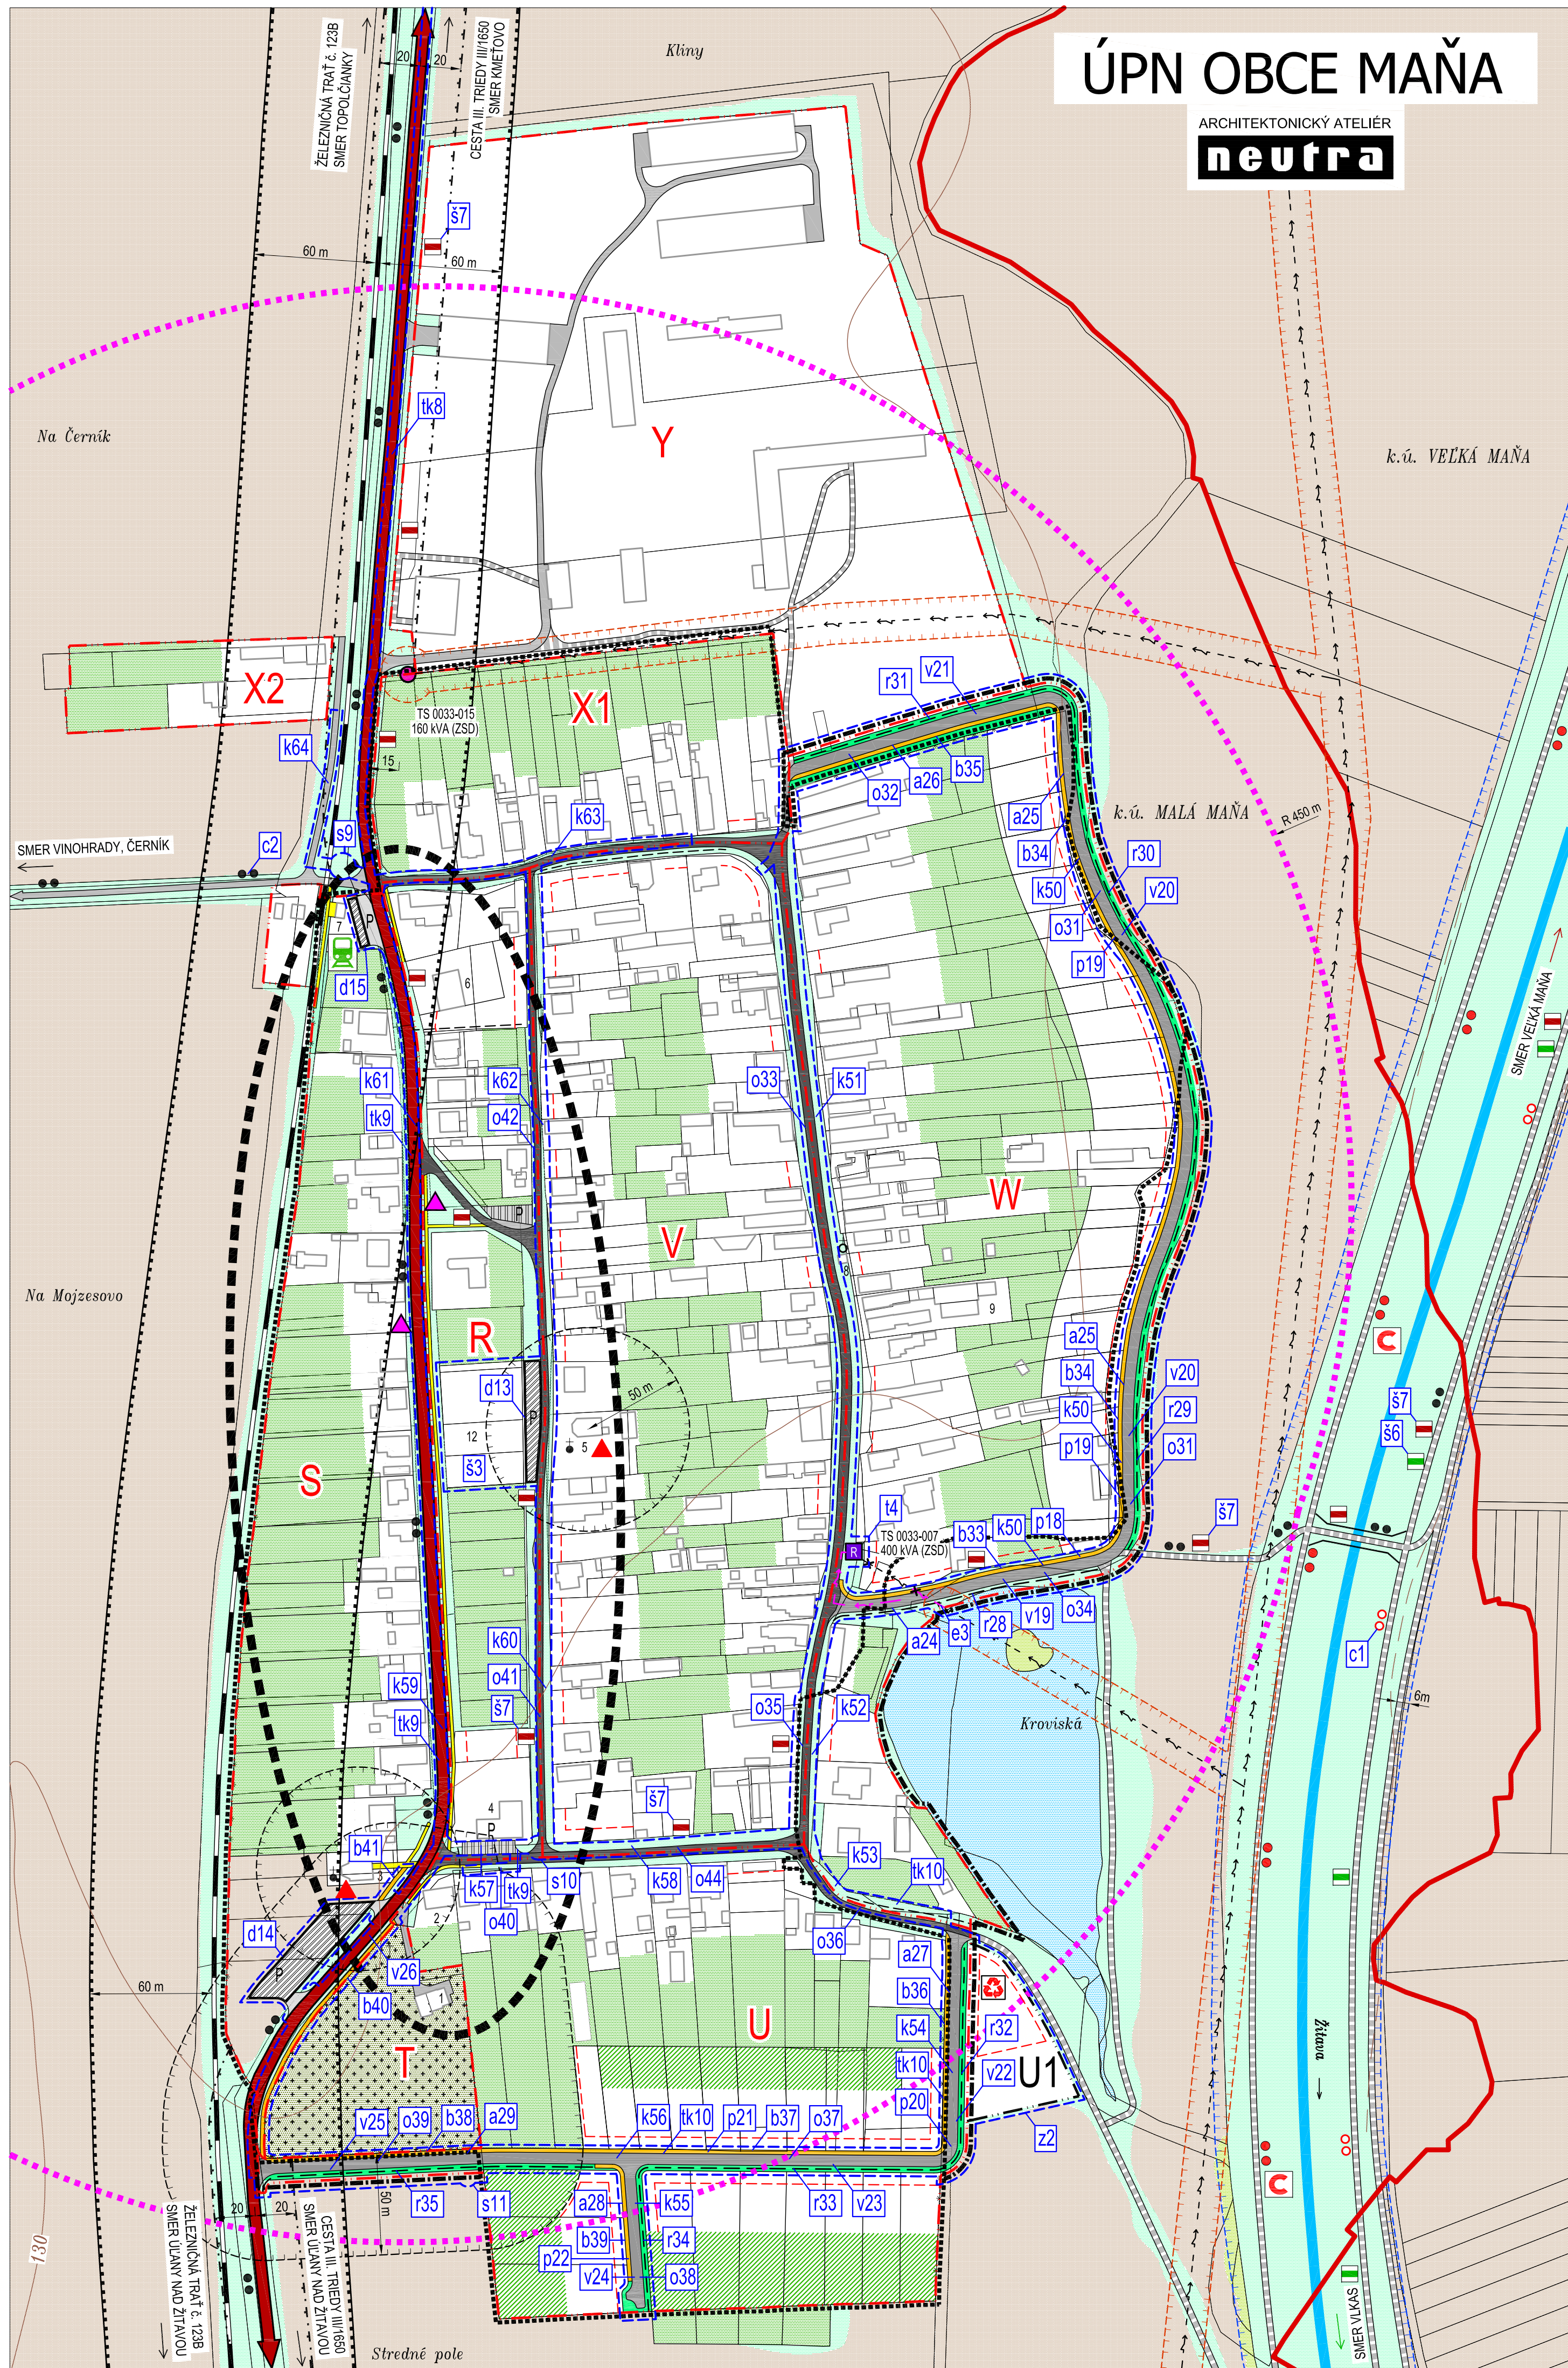

LEGENDA:
STAV
NÁVRH

ZNAČKY:

VEREJNOPROSPEŠNÉ STAVBY:
NÁVRH

- DOM SMŮTKU
- SPOLOČENSKÁ MIESTNOSŤ
- KAPLNKA PANNY MÁRIE LURDSKEJ r. 1944
- AUTOSERVIS
- KOSTOL REFORMOVANEJ CIRKVI (KALVÍNSKY)
- BÝVALÉ POTRAVINY
- VLAKOVÁ ZASTÁVKA MAŇA
- ZVONICA
- VÝROBA VEĽKOKUCHYNSKÉHO ZARIADENIA
- KAPLNKA SV. URBANA
- SOCHA SV. JANA NEPOMUCKÉHO
- ŠPORTOVO - REKREAČNÉ CENTRUM OBCE